




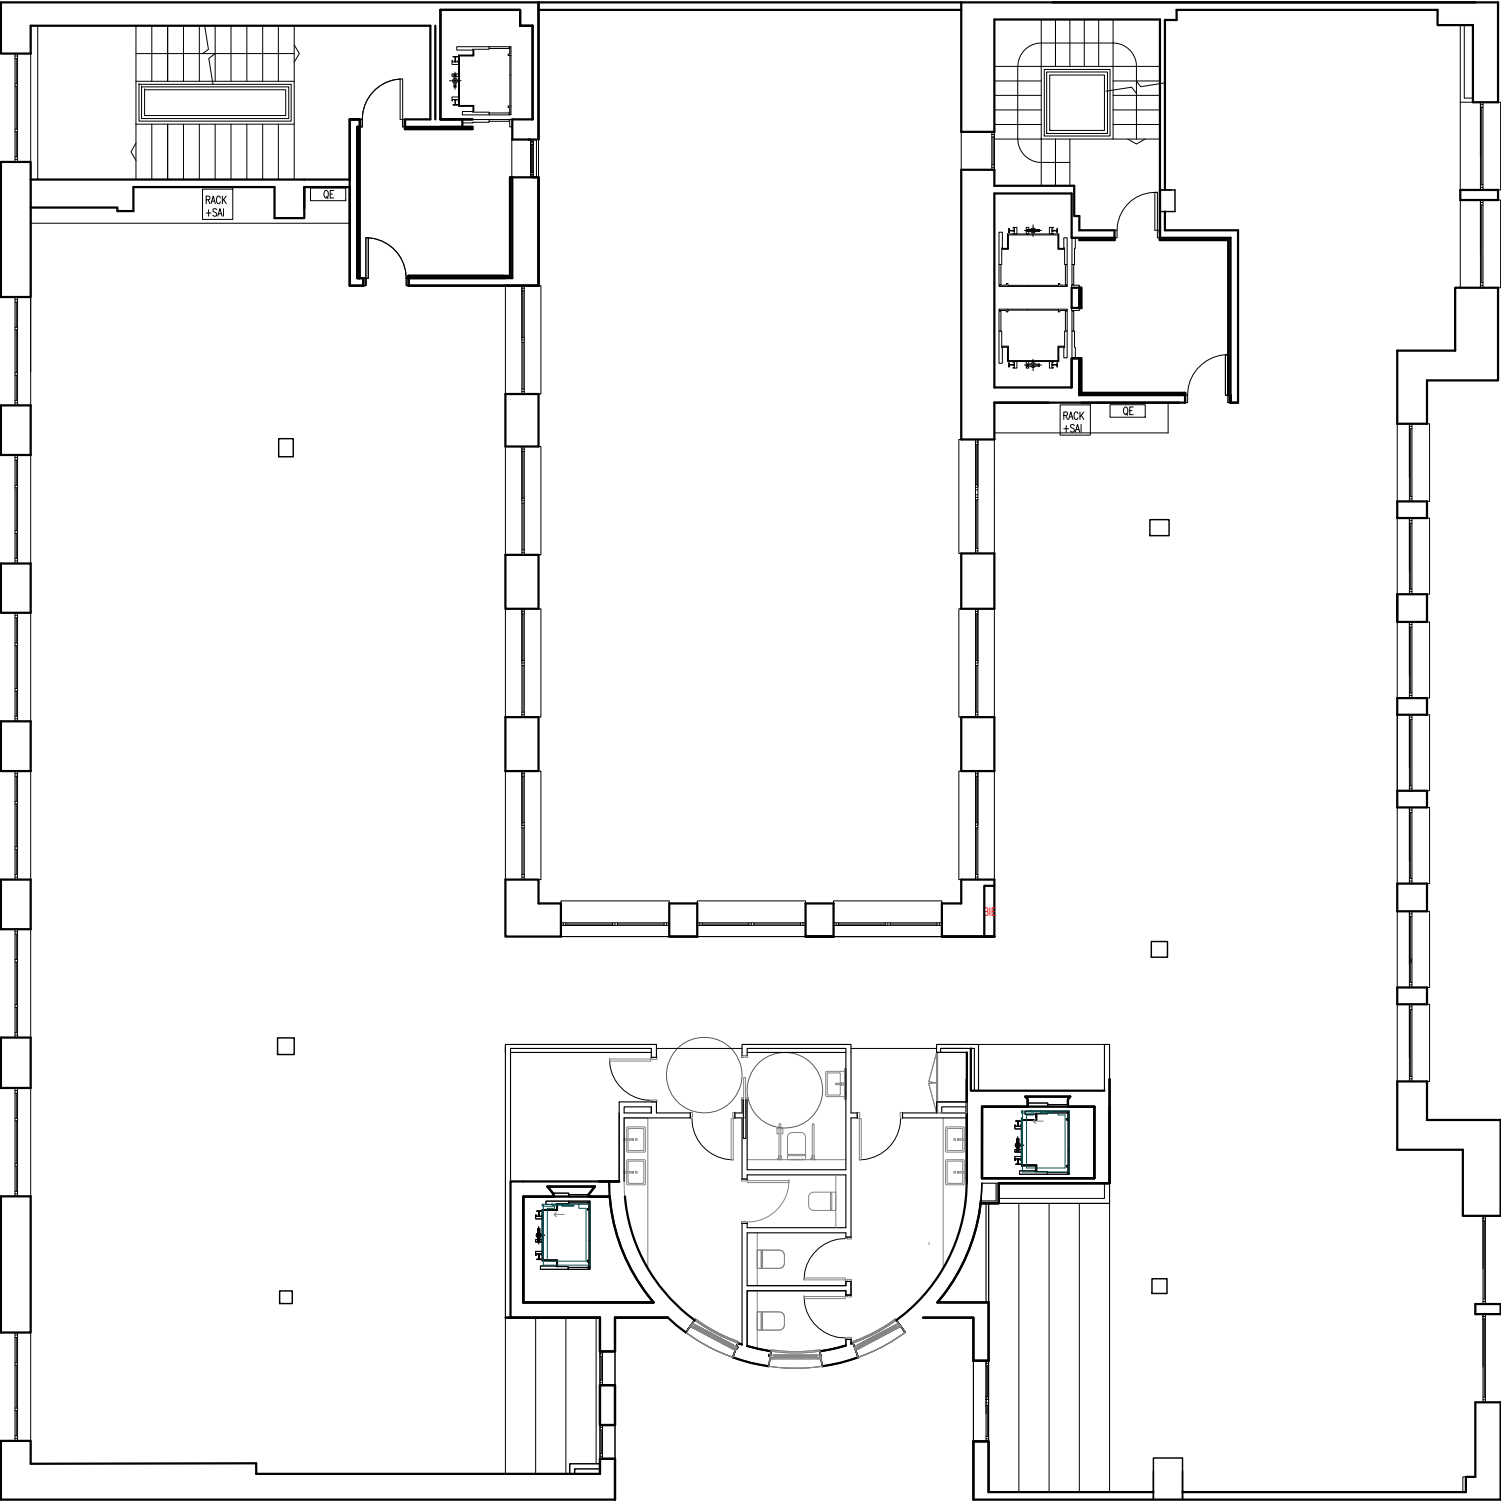


PLANTA 5
Superfície construïda sobre plànol: 690,32 m2

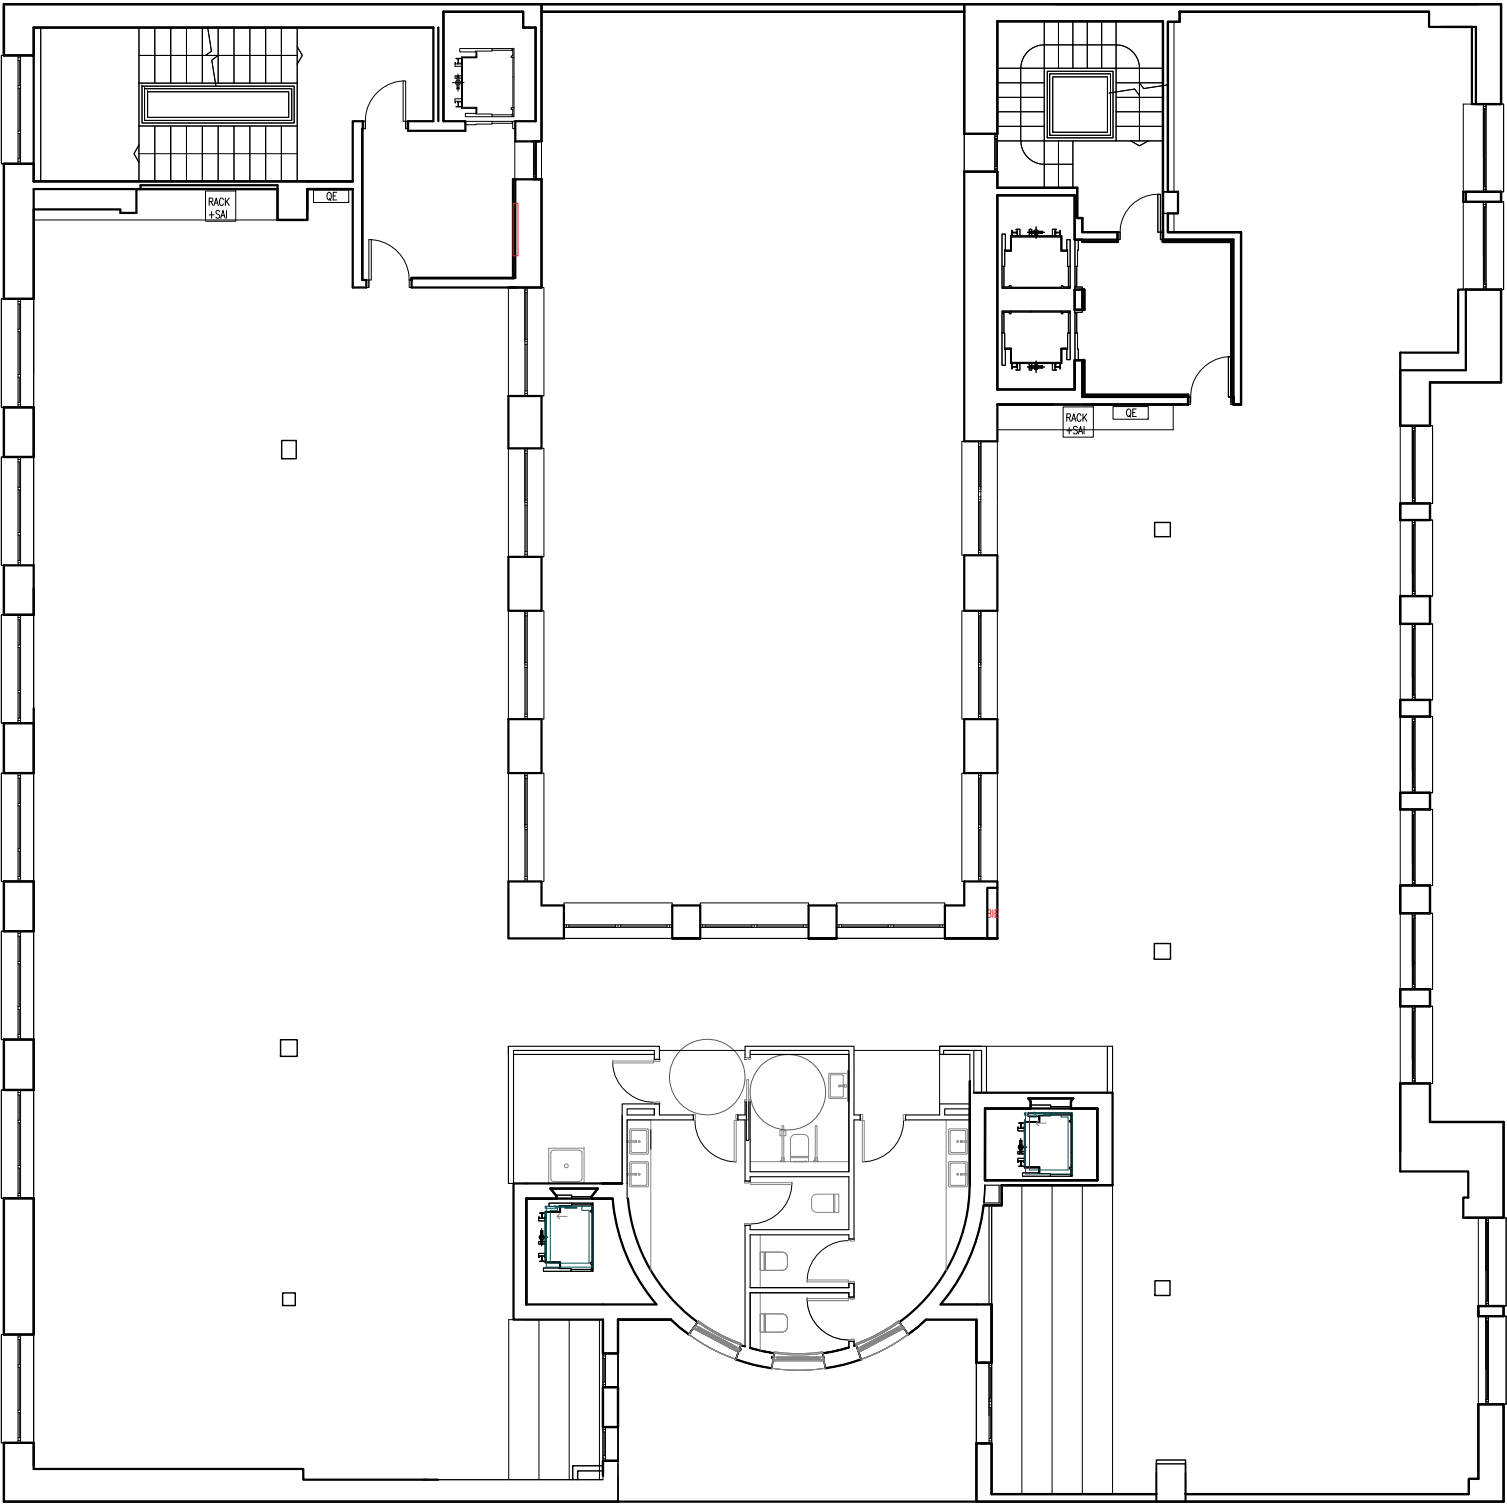


PLANTA 6
Superfície construïda sobre plànol: 690,32 m2

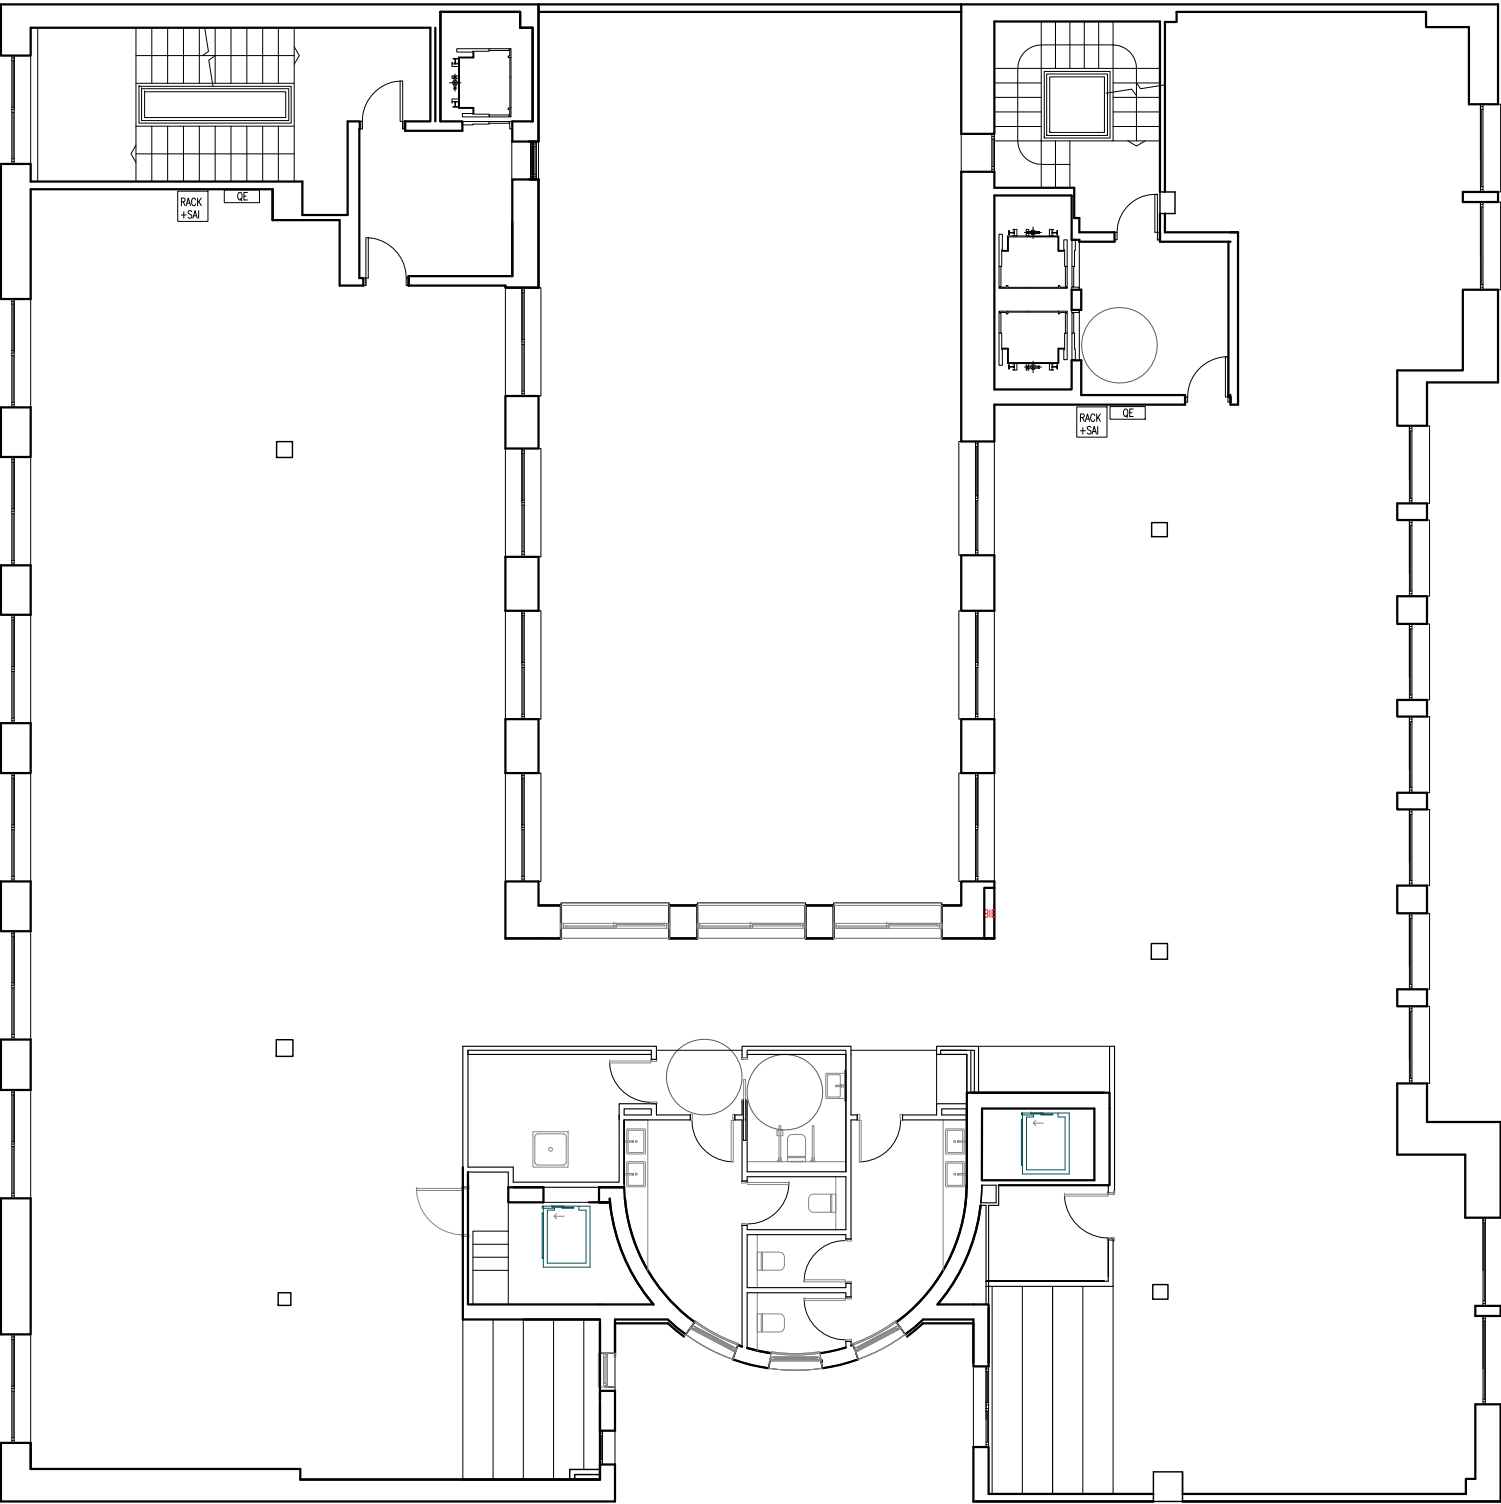

PLANTA 7
Superfície construïda sobre plànol: 690,32 m2

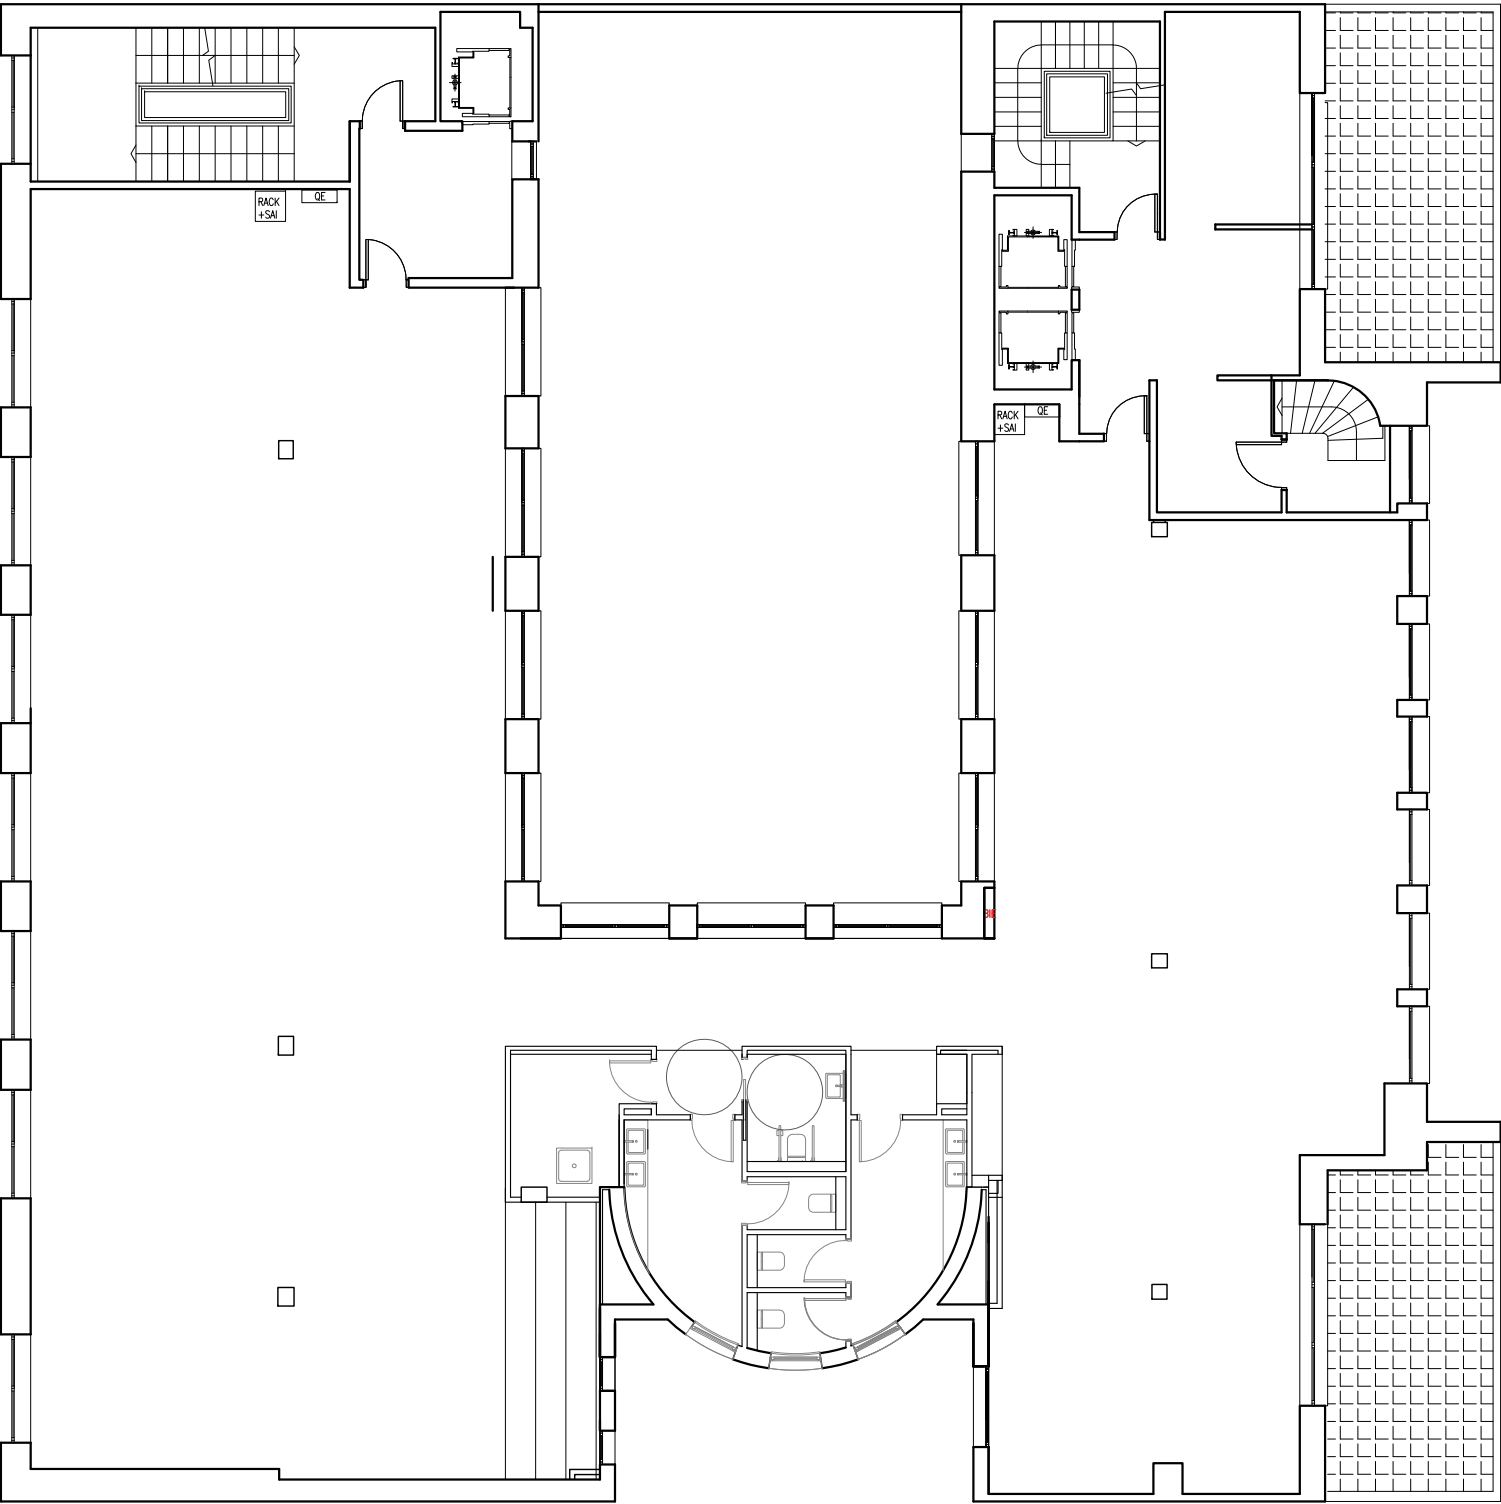

PLANTA 8
Superfície construïda sobre plànol: 642,59 m2

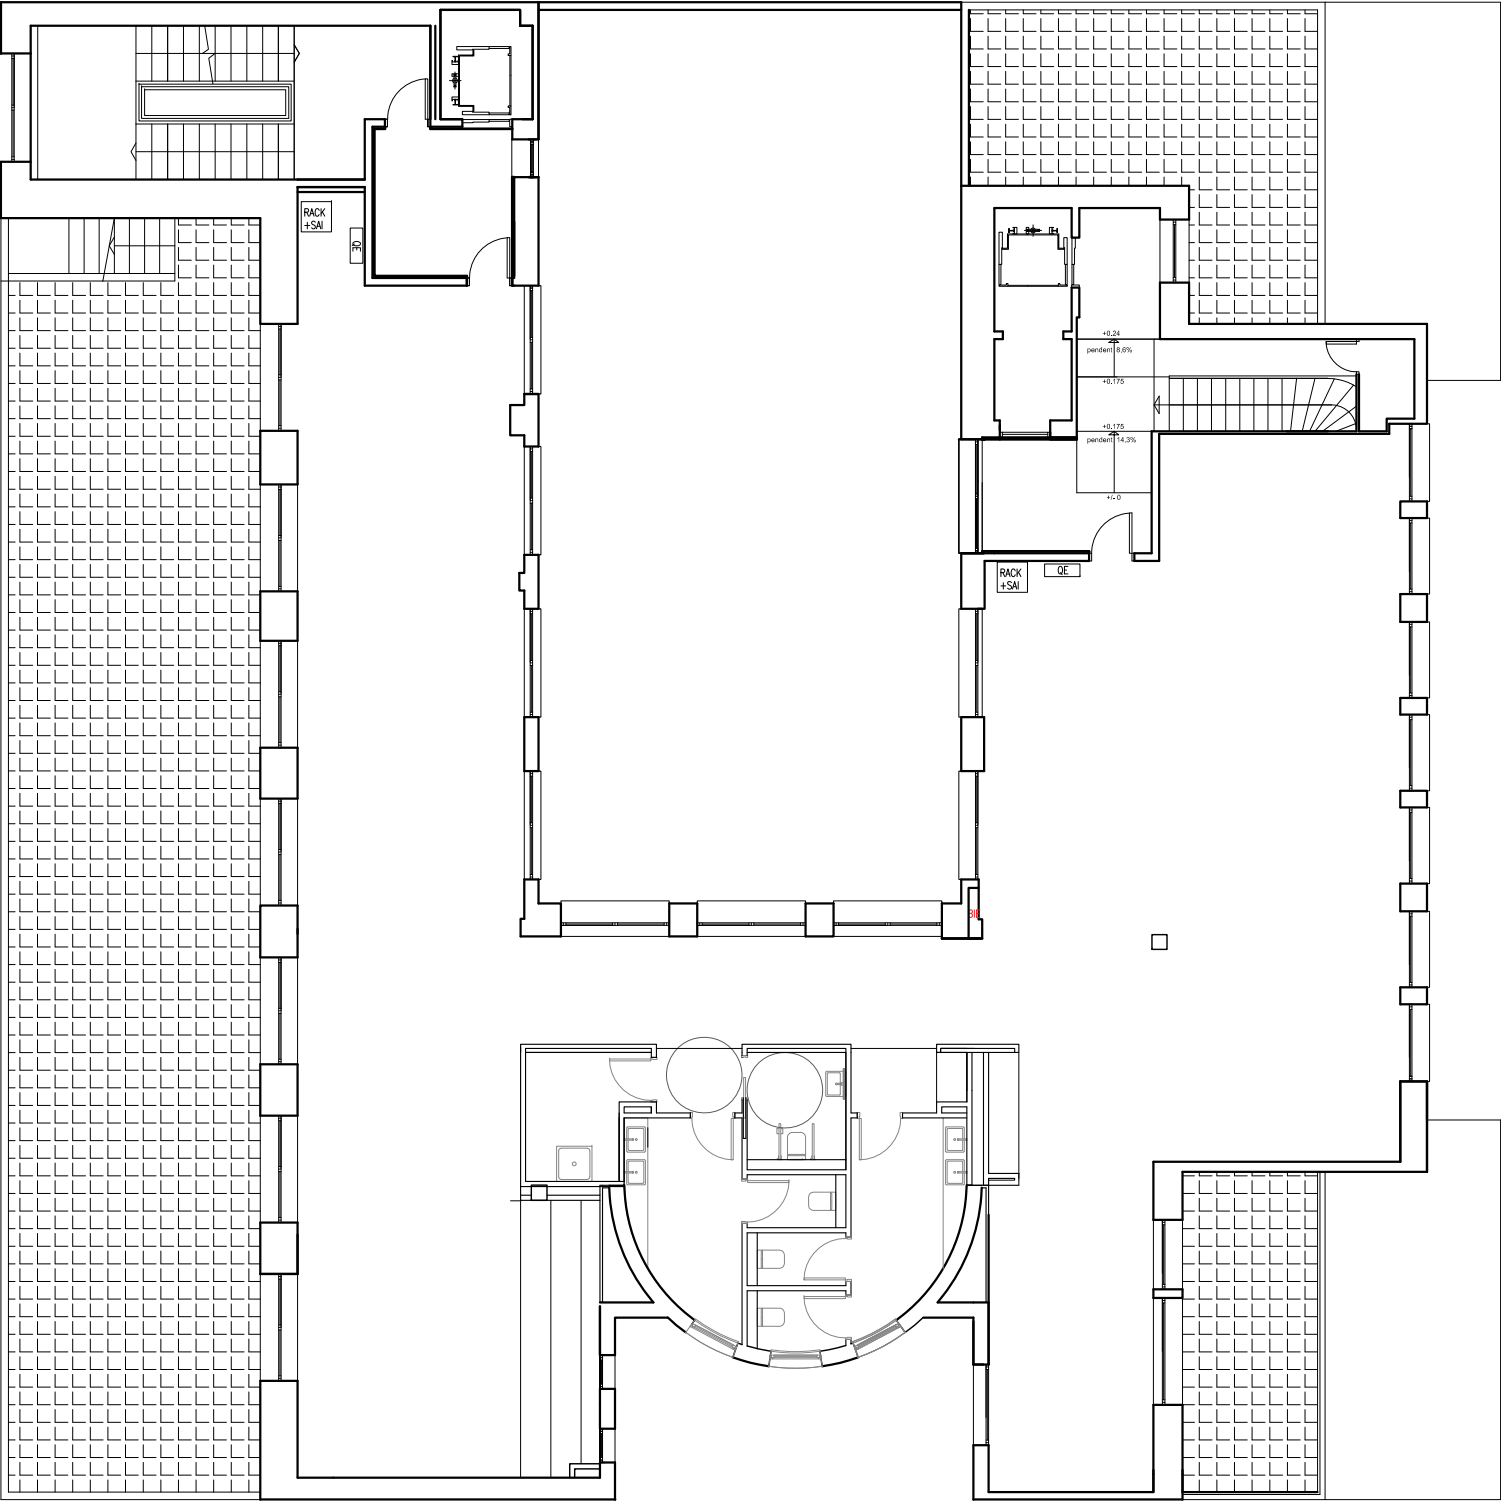

PLANTA 9
Superfície construïda sobre plànol: 459,81 m2