

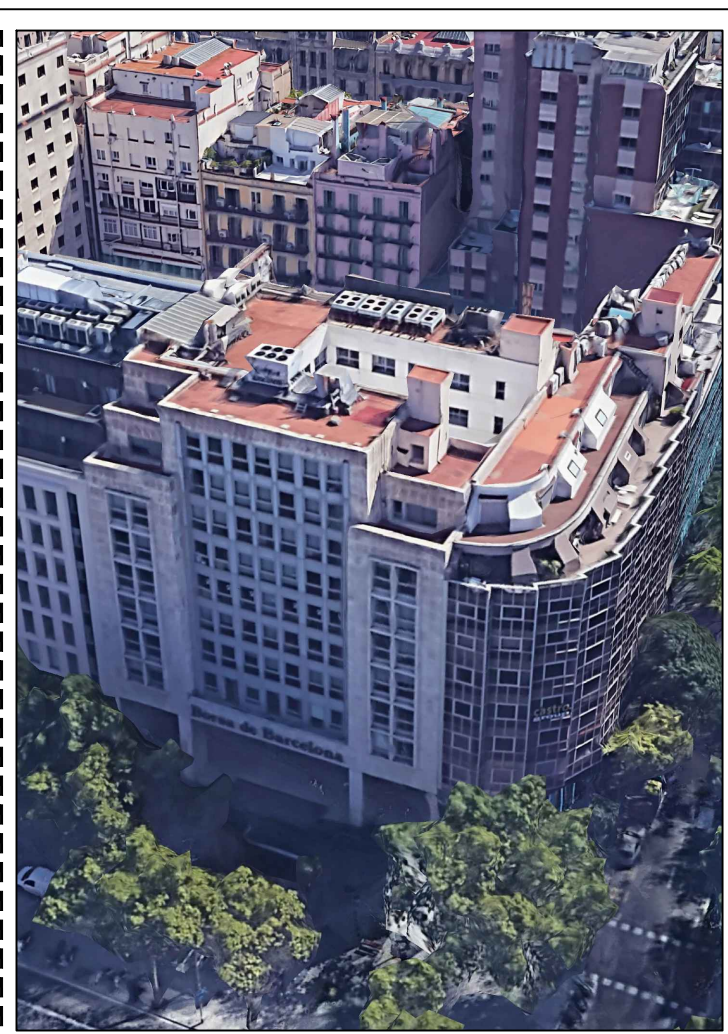


PLÀNOLS

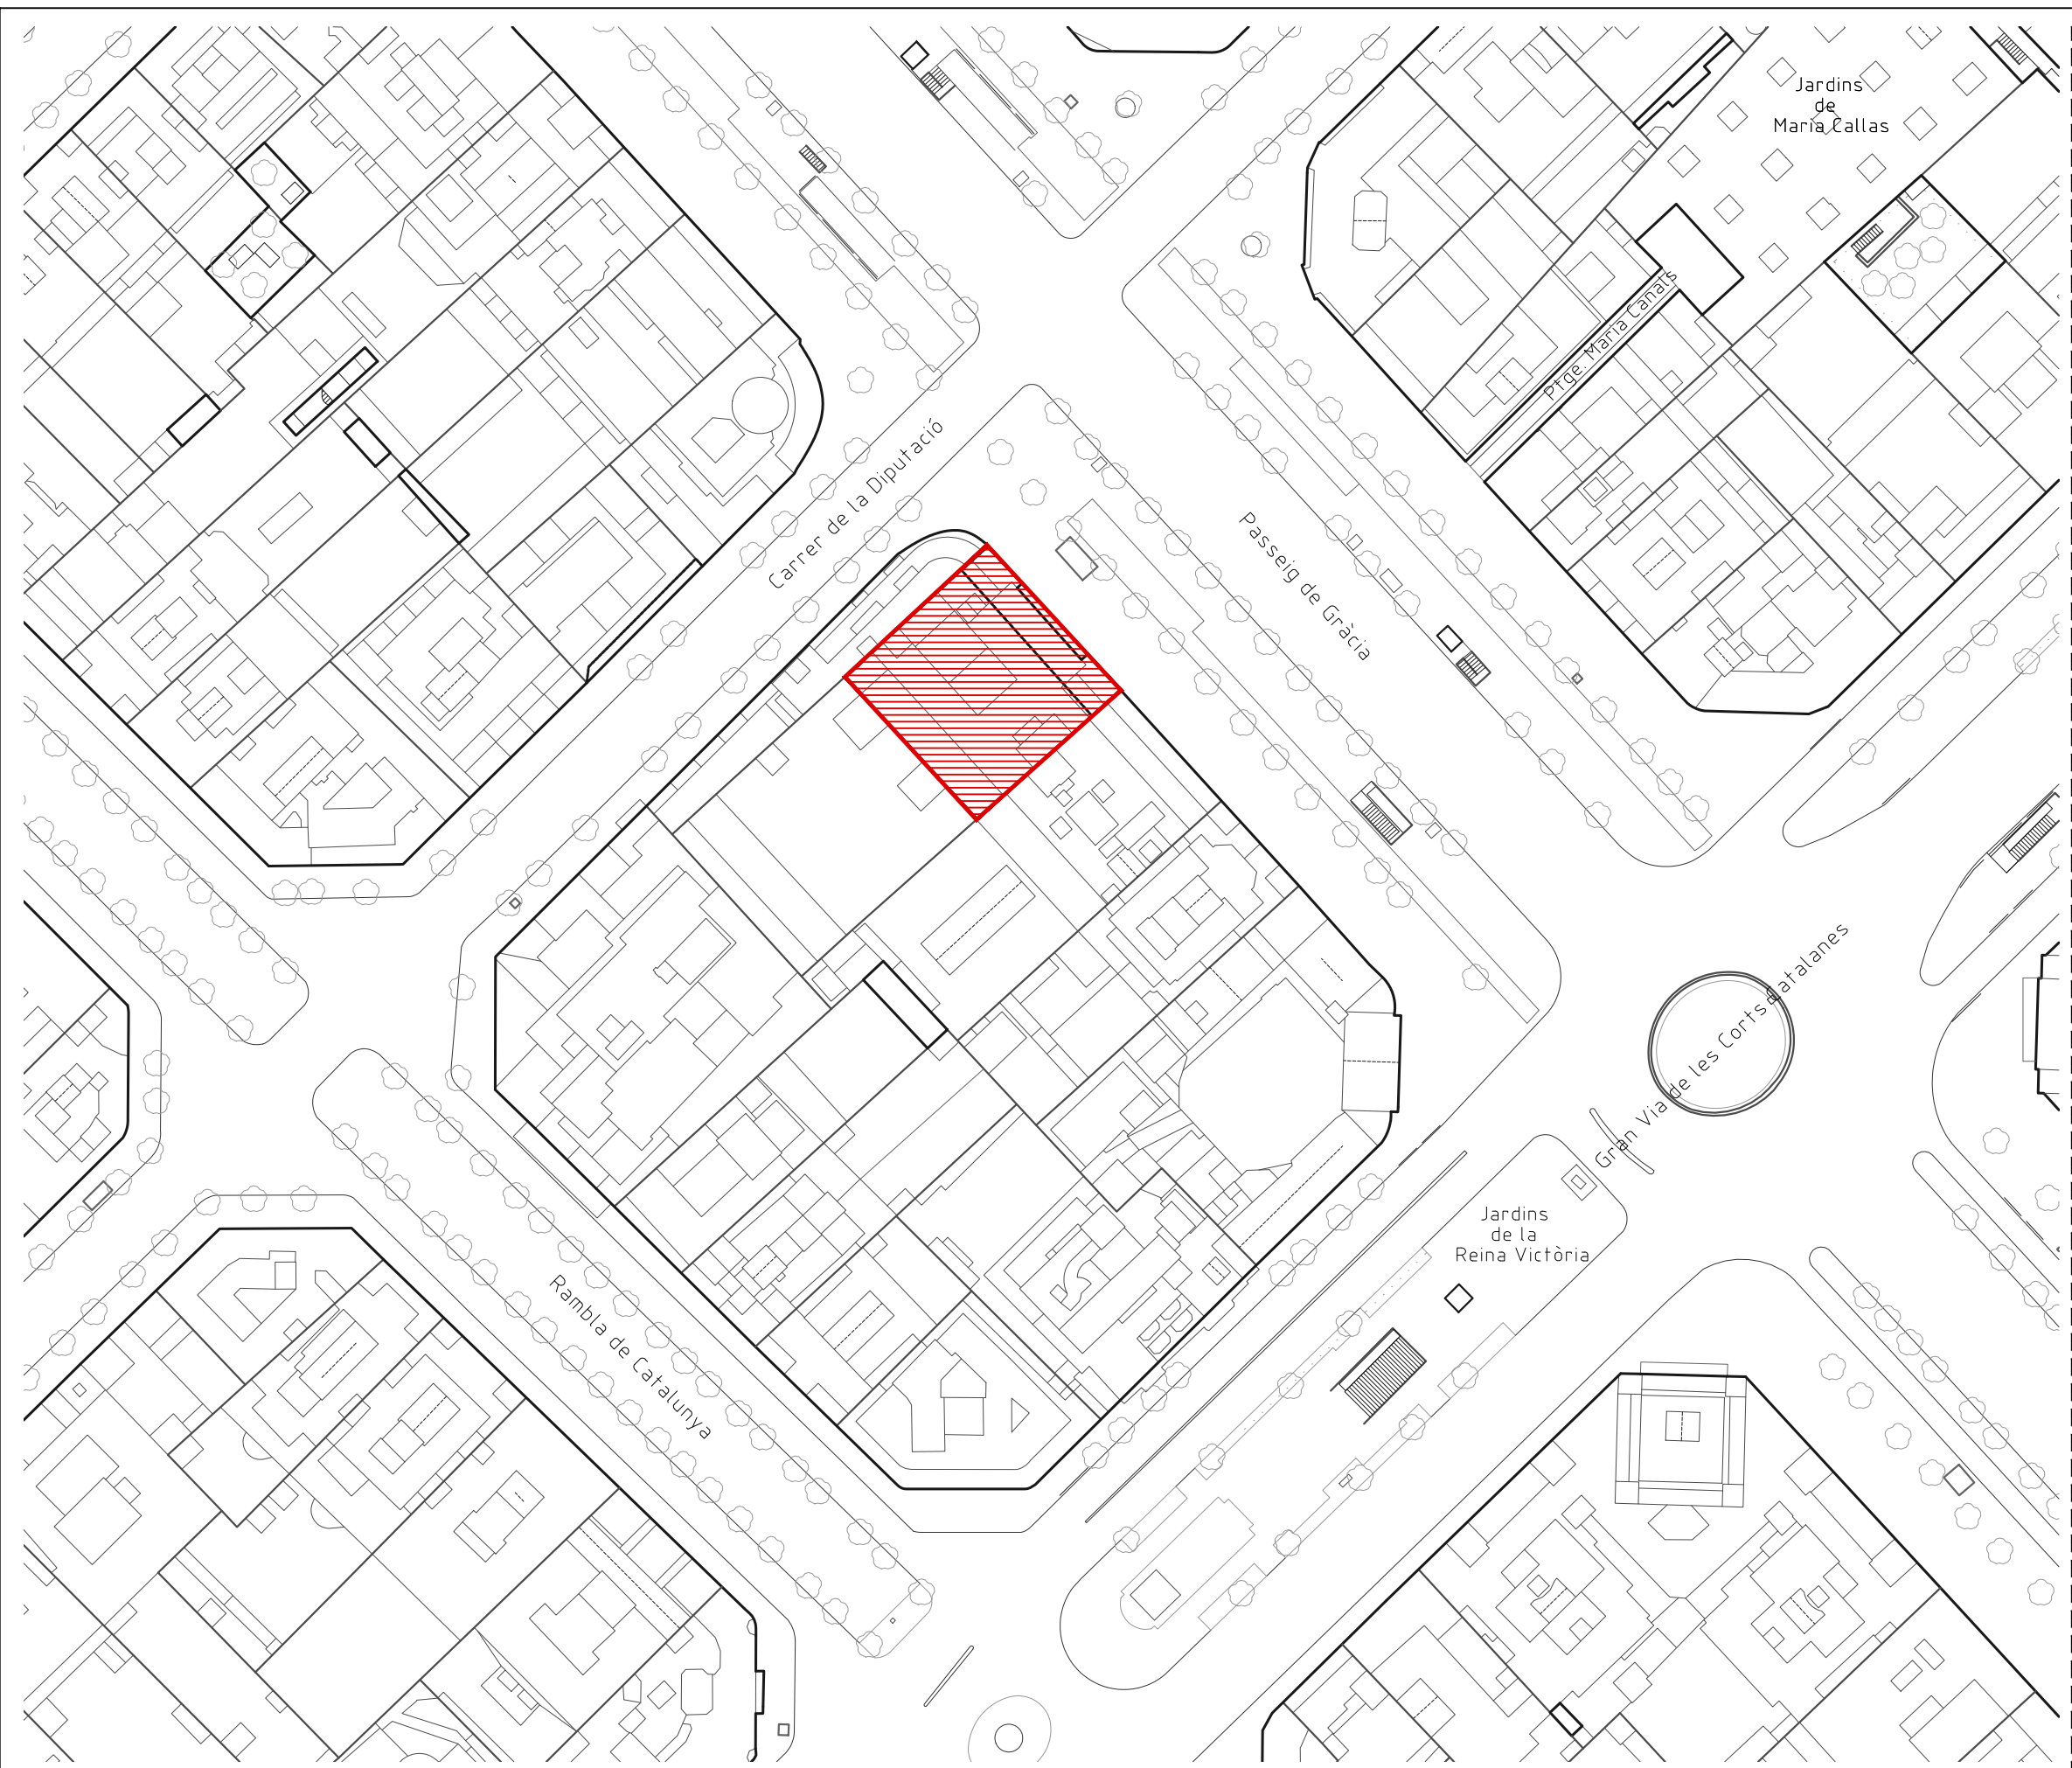

Projectexpress ENGINYERIA PE	C/ Mercè, 65 local - 0891 Badalona (Barcelona) Tel·l.: 93 384 22 46 - Fax.: 93 384 22 46 info@projectxpress.com - www.projectxpress.com	Tècnic: JOAN ANTONI GARRIDO OLIVER Enginyer de Telecomunicacions Col·legiat N° 10.886	Propietat: DEPARTAMENT D'ECONOMIA I HISENDA GENERALITAT DE CATALUNYA	Títol del projecte: PROJECTE TÈCNIC DE LEGALITZACIÓ DE LES INSTAL·LACIONES TÈRMQUES (RITE)	Emplaçament: Passeig de Gràcia, 19 08007 Barcelona Barcelona	Plànol: PLÀNOL DE SITUACIÓ Emplaçament	Referència: TE-22004	Núm. plànol: DG-01_SIT
							Data: 2022/10/25	Escala: 1:1.000 (A3)

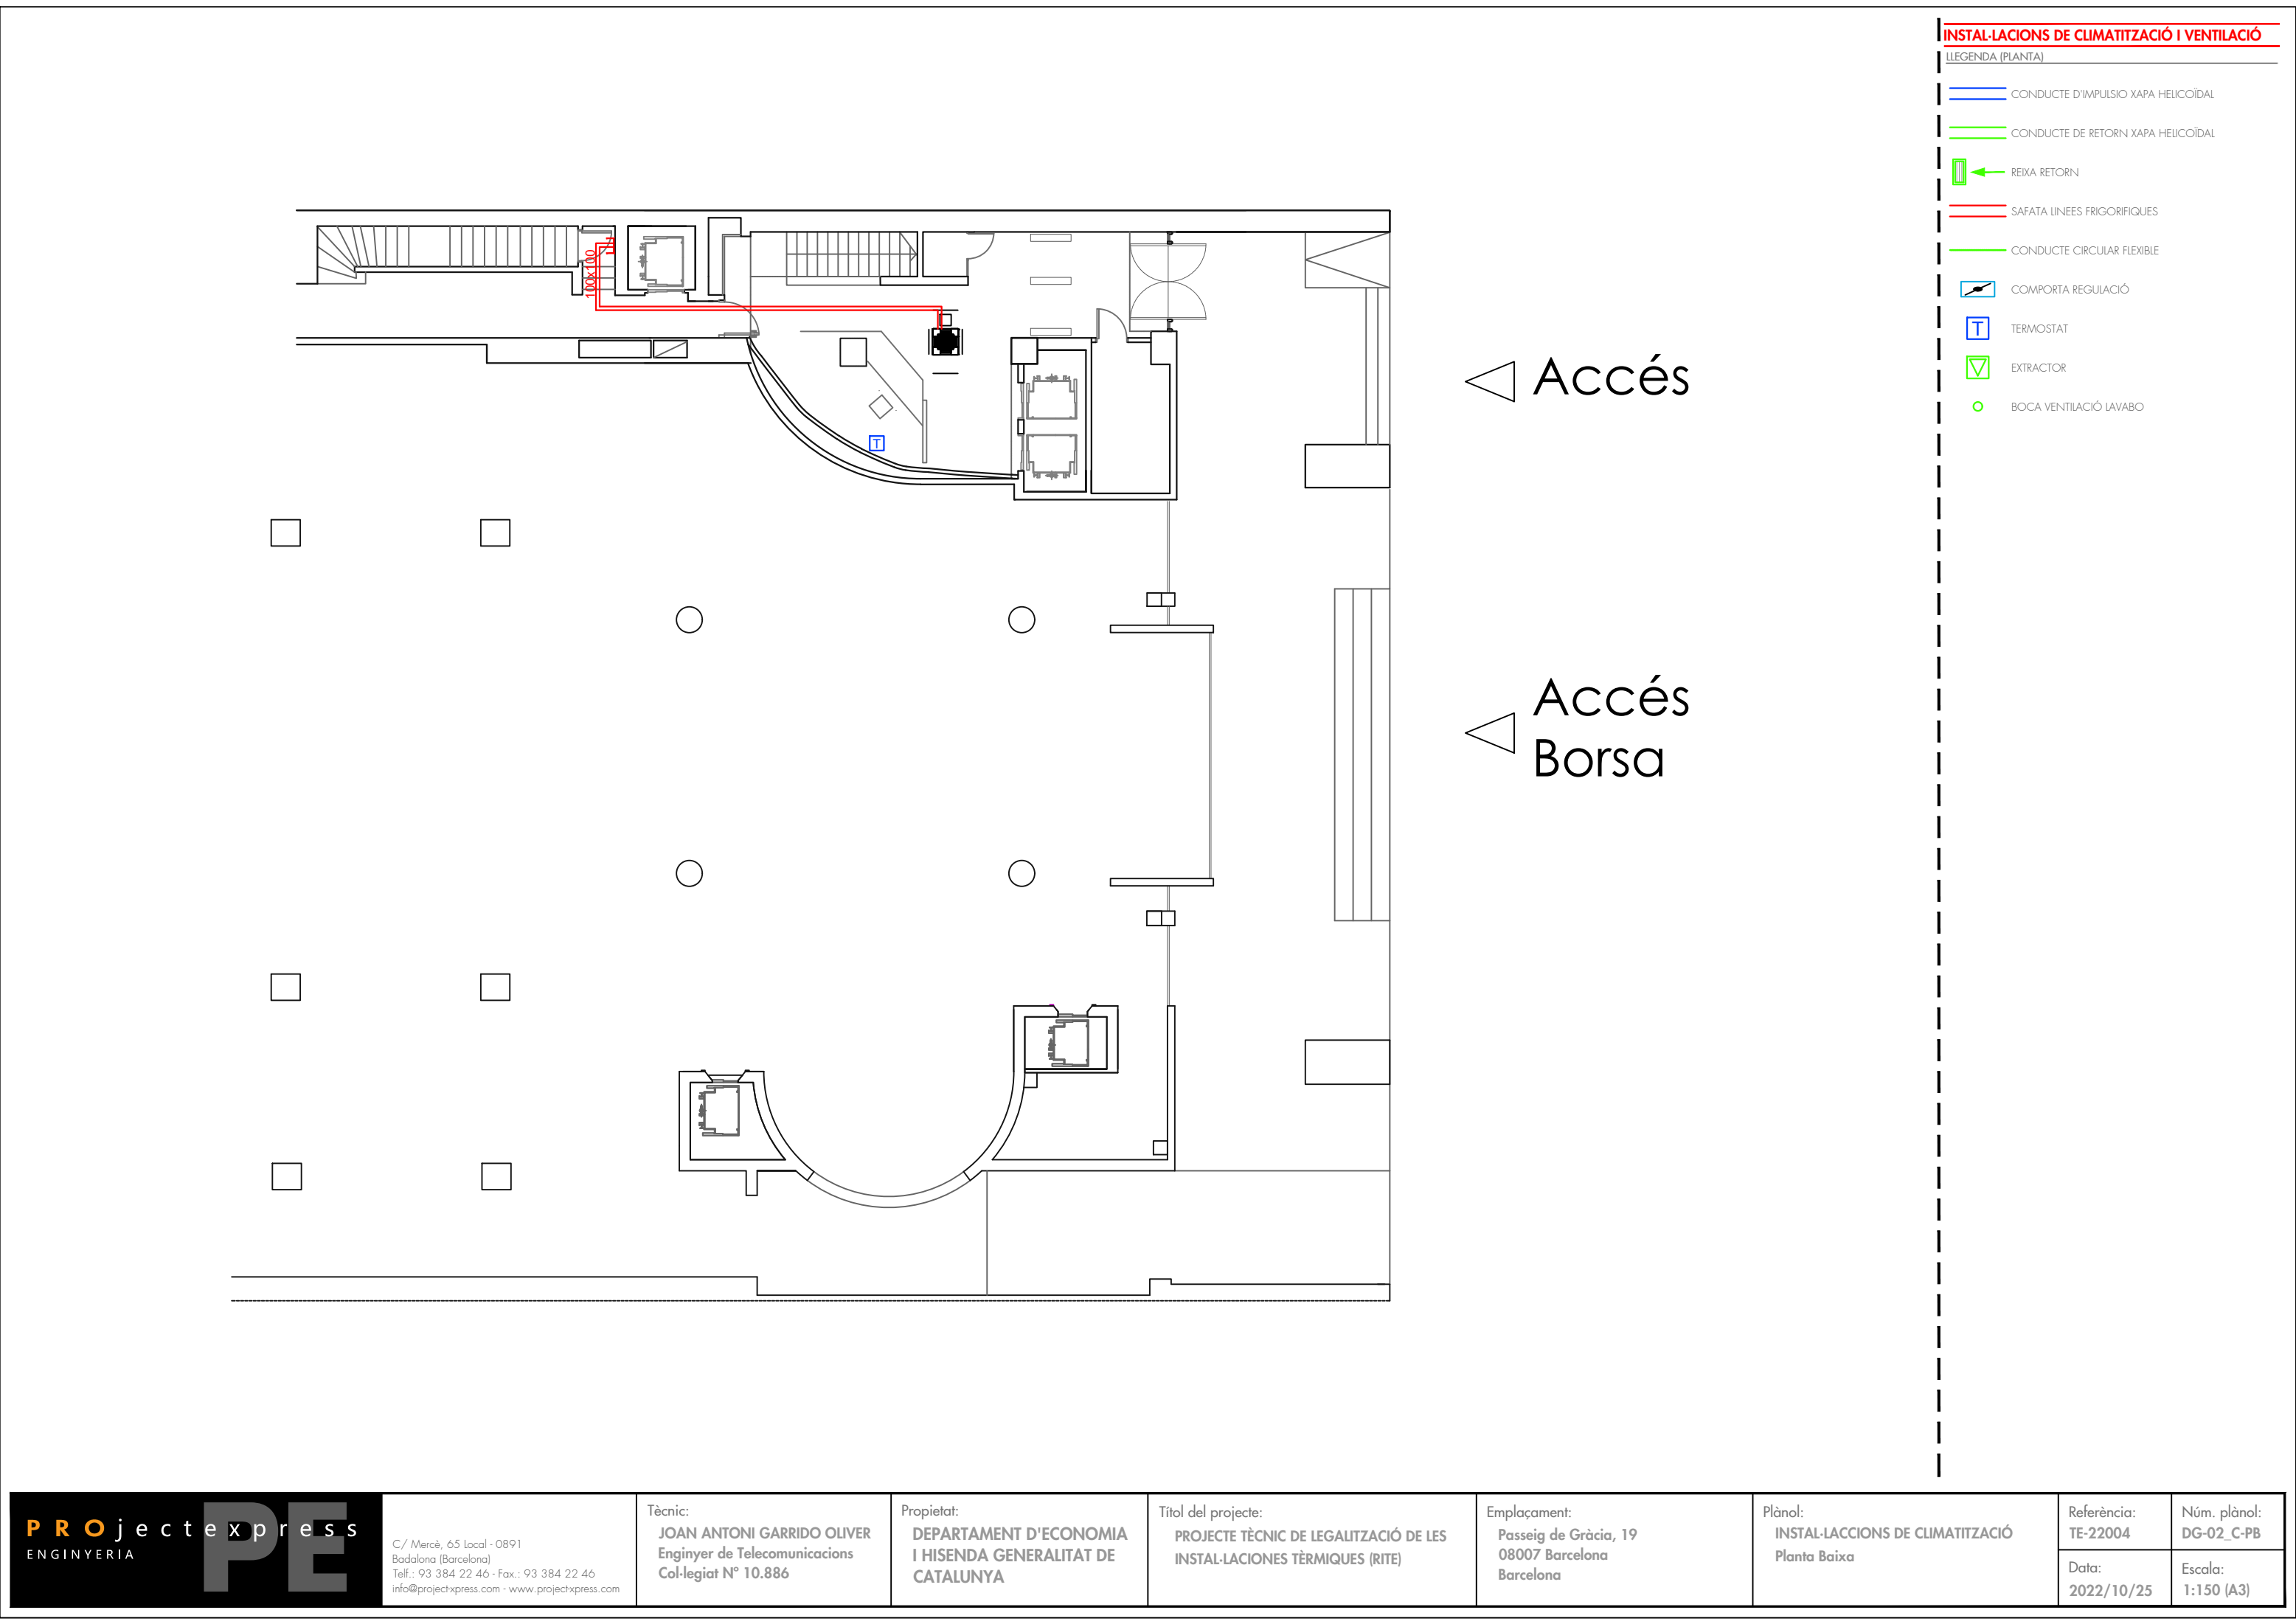

INSTAL·LACIONS DE CLIMATITZACIÓ I VENTILACIÓ


LEGENDA (PLANTA)

- CONDUCTE D'IMPULSIÓ XAPA HELICOÏDAL
- CONDUCTE DE RETORN XAPA HELICOÏDAL
- REIXA RETORN
- SAFATA LINEES FRIGORIFIQUES
- CONDUCTE CIRCULAR FLEXIBLE
- COMPORTA REGULACIÓ
- TERMOSTAT
- EXTRACTOR
- BOCA VENTILACIÓ LAVABO

INSTAL·LACIONS DE CLIMATITZACIÓ I VENTILACIÓ


LEGENDA (PLANTA)

- CONDUCTE D'IMPULSIÓ XAPA HELICOÏDAL
- CONDUCTE DE RETORN XAPA HELICOÏDAL
- REIXA RETORN
- SAFATA LINEES FRIGORÍFIQUES
- CONDUCTE CIRCULAR FLEXIBLE
- COMPORTA REGULACIÓ
- TERMOSTAT
- EXTRACTOR
- BOCA VENTILACIÓ LAVABO

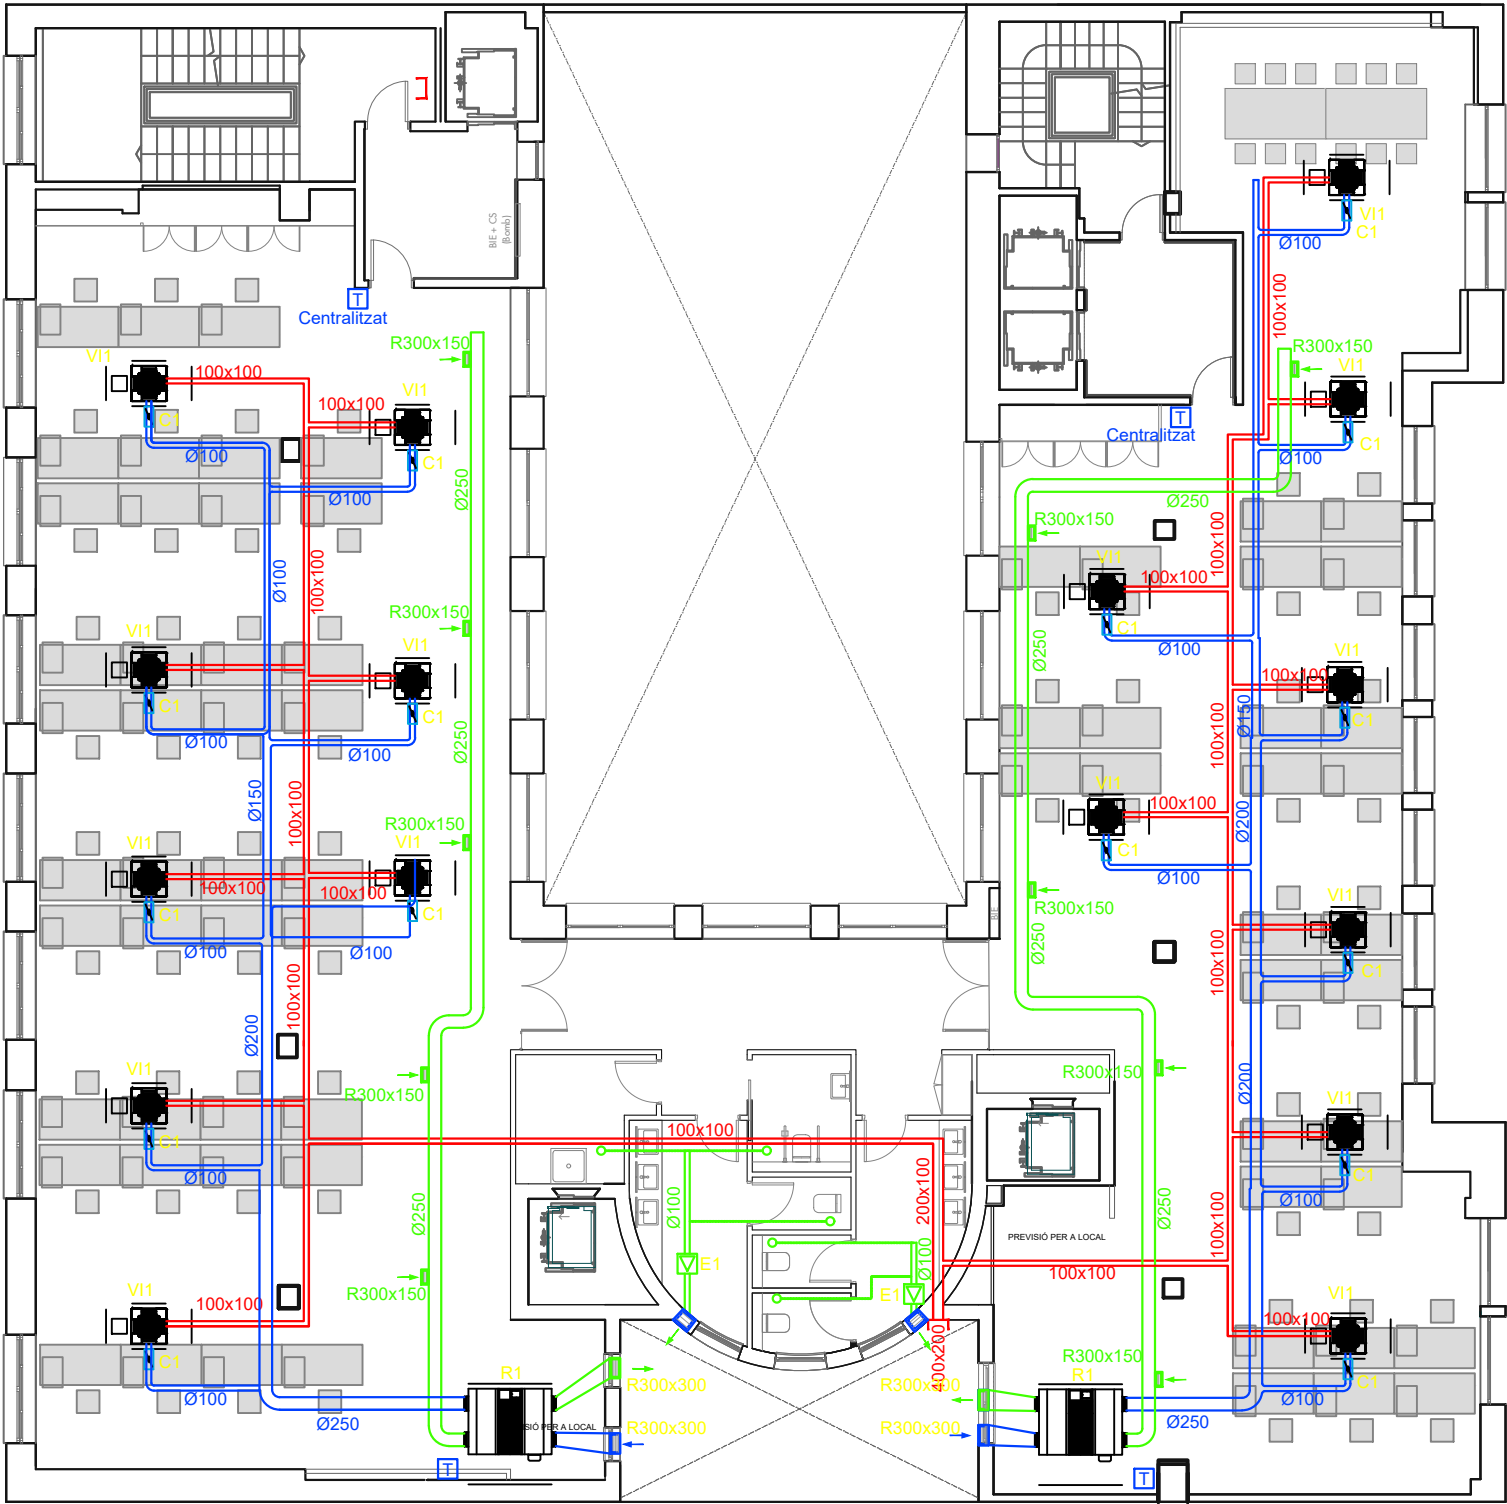

INSTAL·LACIONS DE CLIMATITZACIÓ I VENTILACIÓ

LLEGENDA (PLANTA)

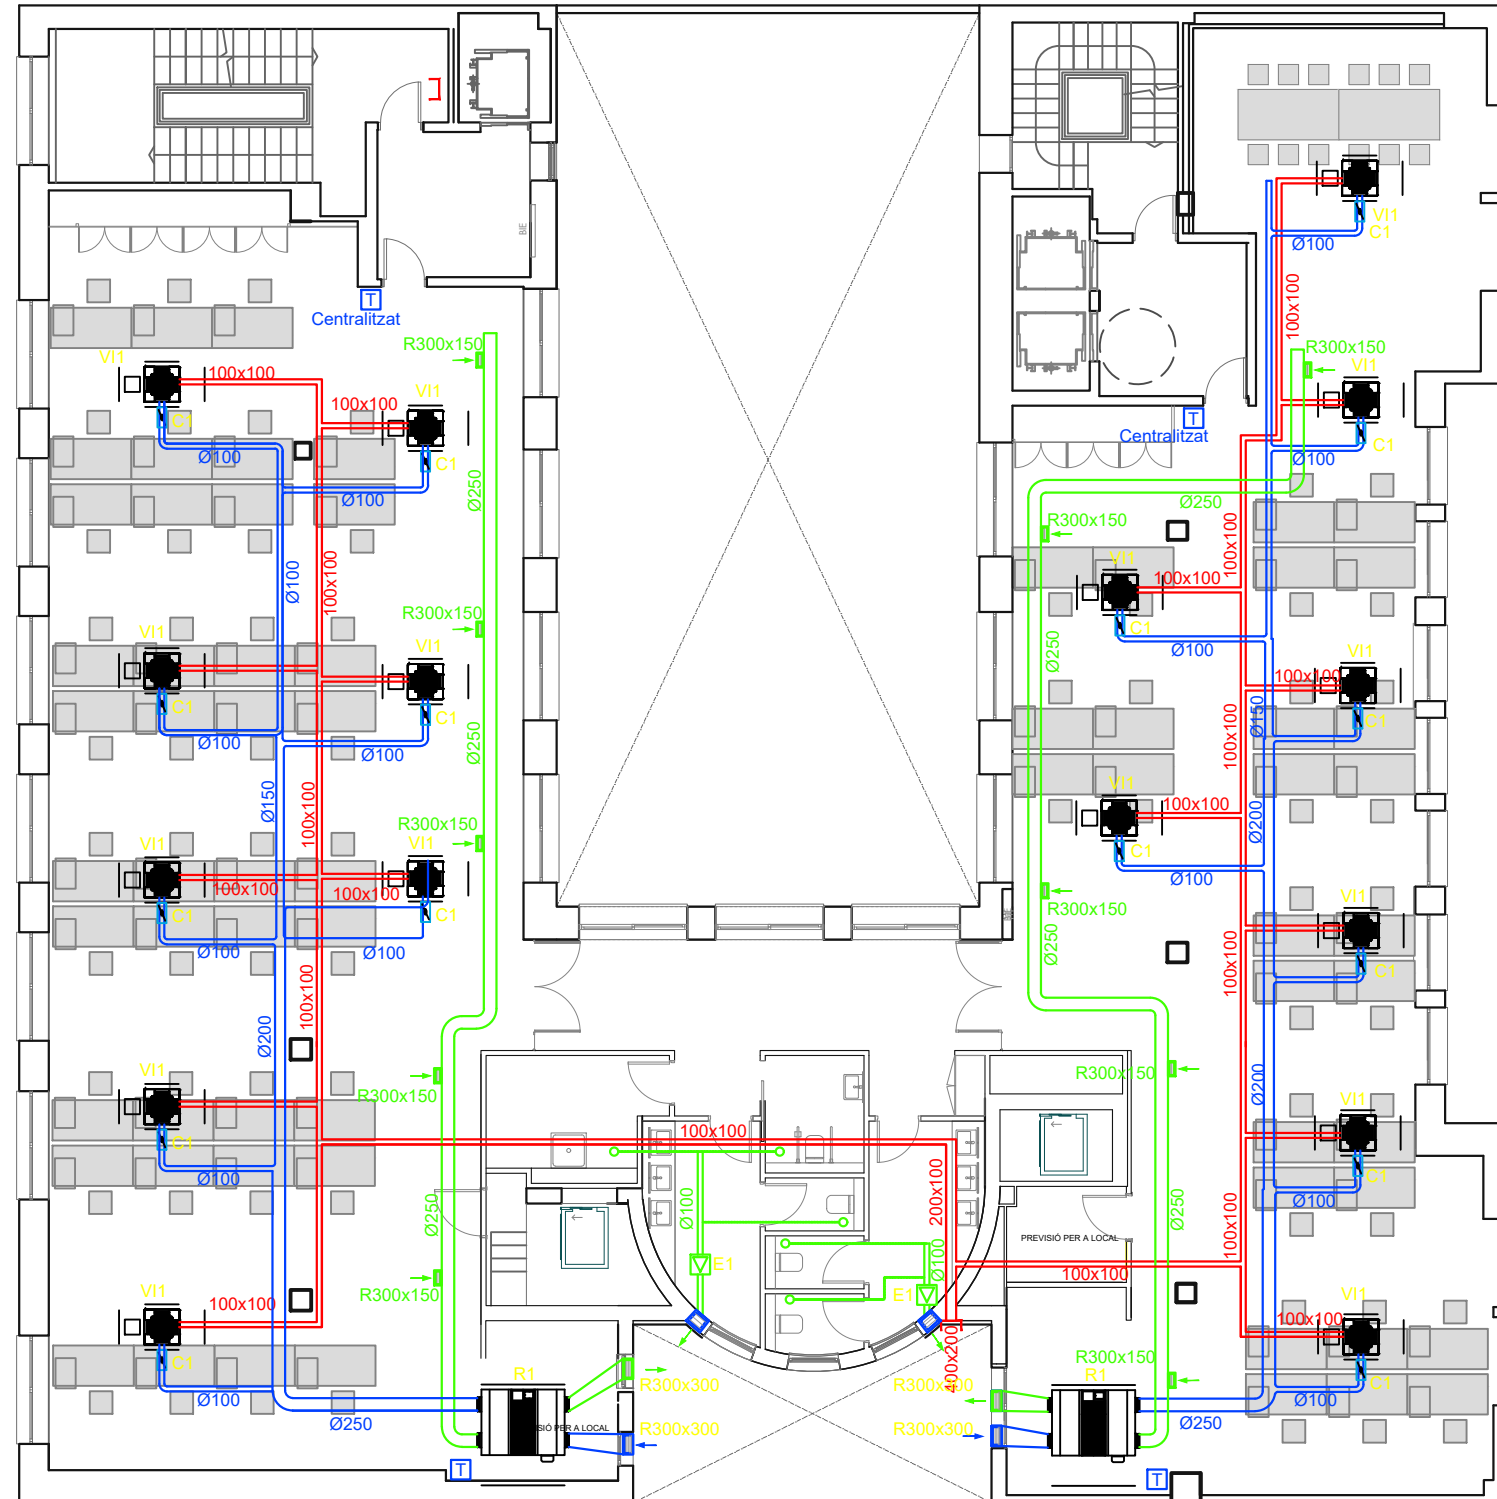

CONDUCTE D'IMPULSIÓ XAPA HELICOÏDAL

CONDUCTE DE RETORN XAPA HELICOÏDAL

REIXA RETORN

 SAFATA LINEES FRIGORIFIQUES

CONDUCTE CIRCULAR FLEXIBLE

COMPORTA REGULACIÓ

! **T** TERMOSTAT


EXTRACTOR


BOCA VENTILACIÓ LAVABO

INSTAL·LACIONS DE CLIMATITZACIÓ I VENTILACIÓ

(LEGENDA (PLANTA))

- CONDUCTE D'IMPULSIÓ XAPA HELICOÏDAL
- CONDUCTE DE RETORN XAPA HELICOÏDAL
- REIXA RETORN
- SAFATA LINEES FRIGORÍFIQUES
- CONDUCTE CIRCULAR FLEXIBLE
- COMPORTA REGULACIÓ
- TERMOSTAT
- EXTRACTOR
- BOCA VENTILACIÓ LAVABO

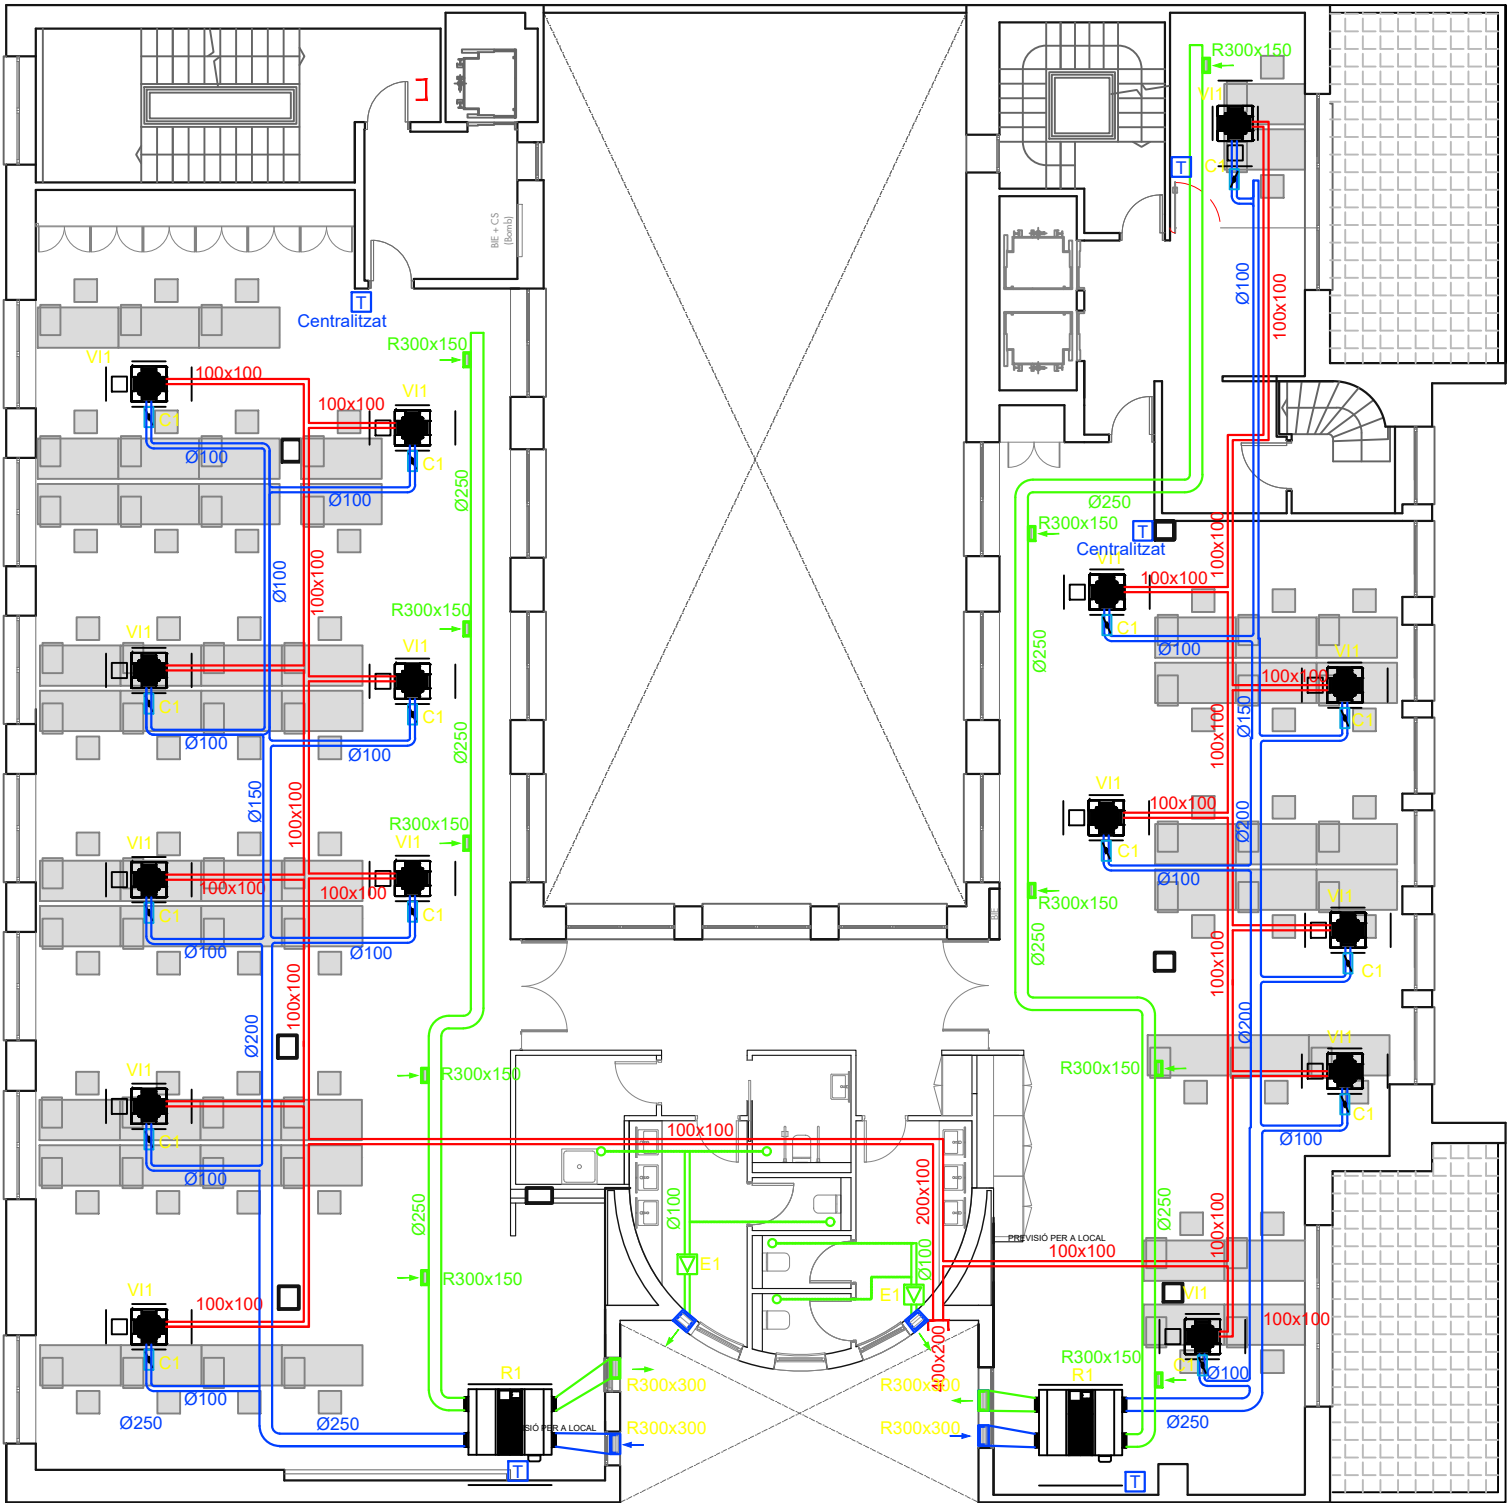

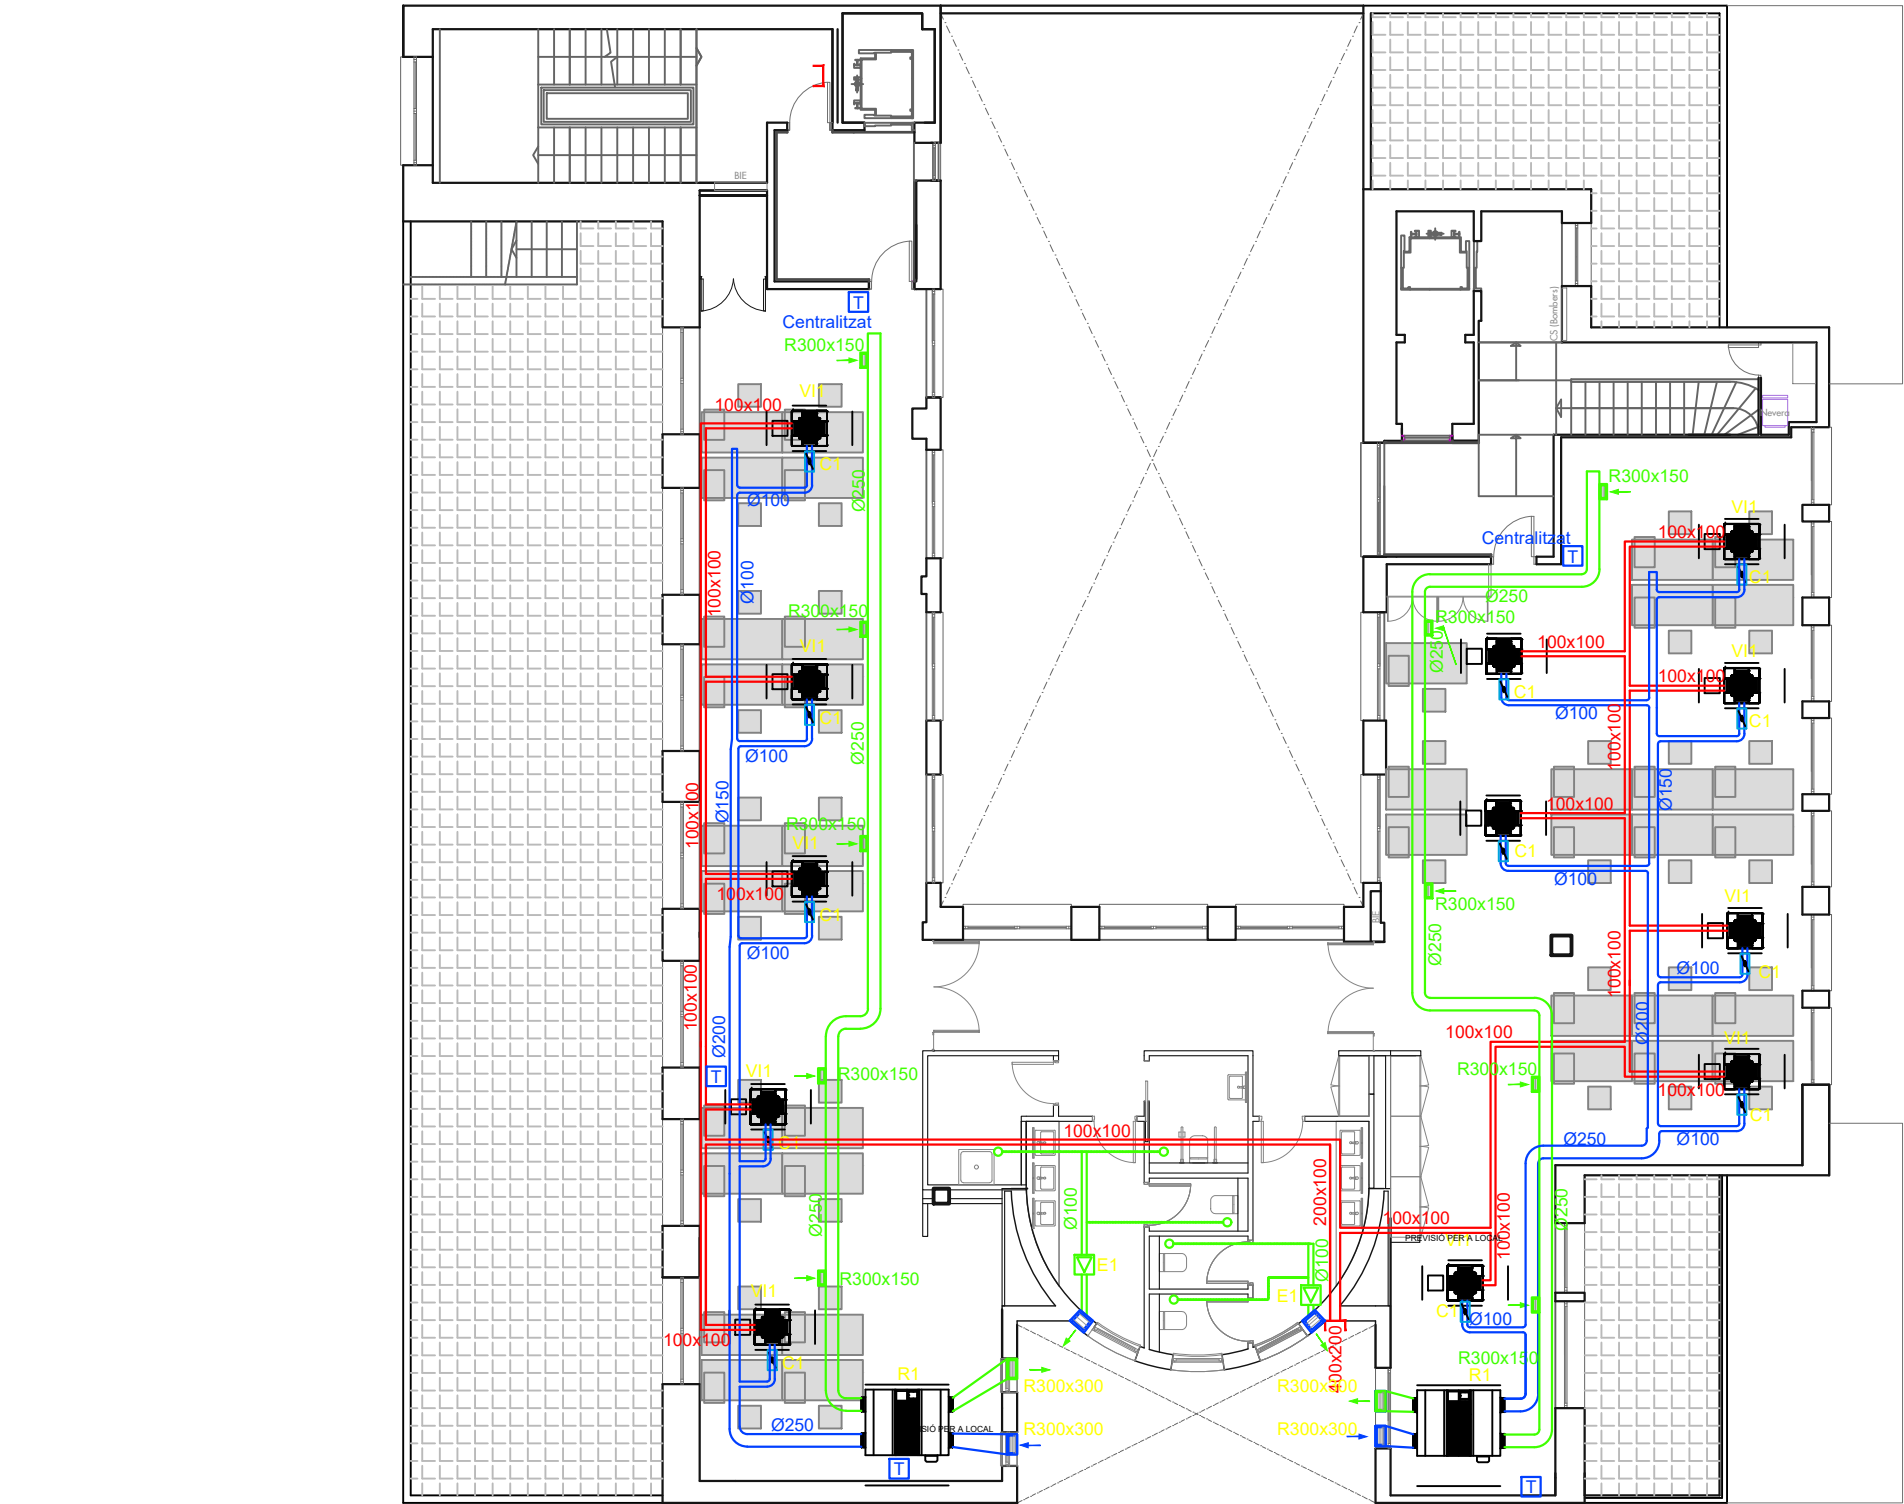

INSTAL·LACIONS DE CLIMATITZACIÓ I VENTILACIÓ


LEGENDA (PLANTA)

- CONDUCTE D'IMPULSIÓ XAPA HELICOÏDAL
- CONDUCTE DE RETORN XAPA HELICOÏDAL
- REIXA RETORN
- SAFATA LINEES FRIGORÍFIQUES
- CONDUCTE CIRCULAR FLEXIBLE
- COMPORTA REGULACIÓ
- TERMOSTAT
- EXTRACTOR
- BOCA VENTILACIÓ LAVABO

INSTAL·LACIONS DE CLIMATITZACIÓ I VENTILACIÓ

LEGENDA (PLANTA)

- CONDUCTE D'IMPULSIÓ XAPA HELICOÏDAL
- CONDUCTE DE RETORN XAPA HELICOÏDAL
- REIXA RETORN
- SAFATA LINEES FRIGORÍFIQUES
- CONDUCTE CIRCULAR FLEXIBLE
- COMPORTA REGULACIÓ
- TERMOSTAT
- EXTRACTOR
- BOCA VENTILACIÓ LAVABO

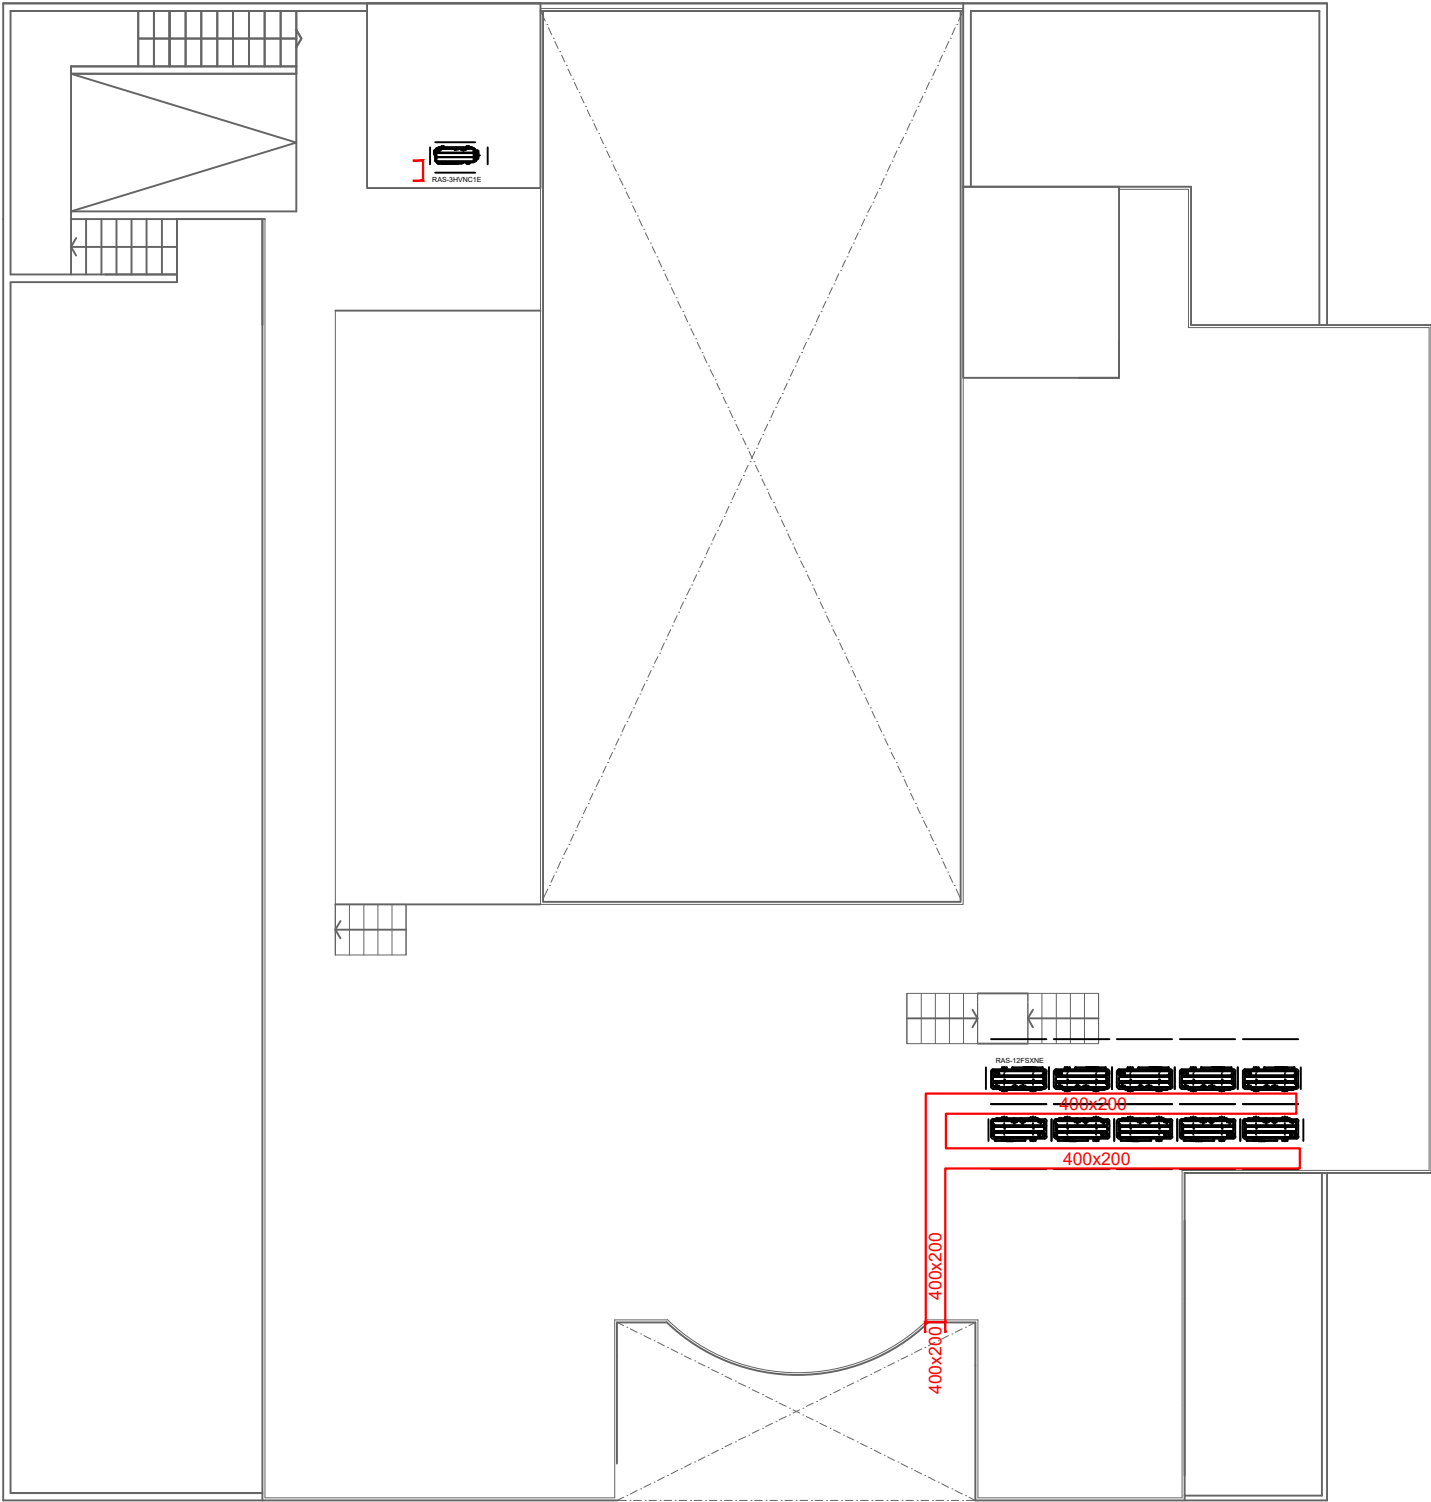


INSTAL·LACIONS DE FONTANERIA

LEGENDA (PLANTA)

RED DISTRIBUCIÓN A.F.

PUNTO DE CONSUMO A.F.

PUNTO DE CONSUMO CISTERNA SANITARIO

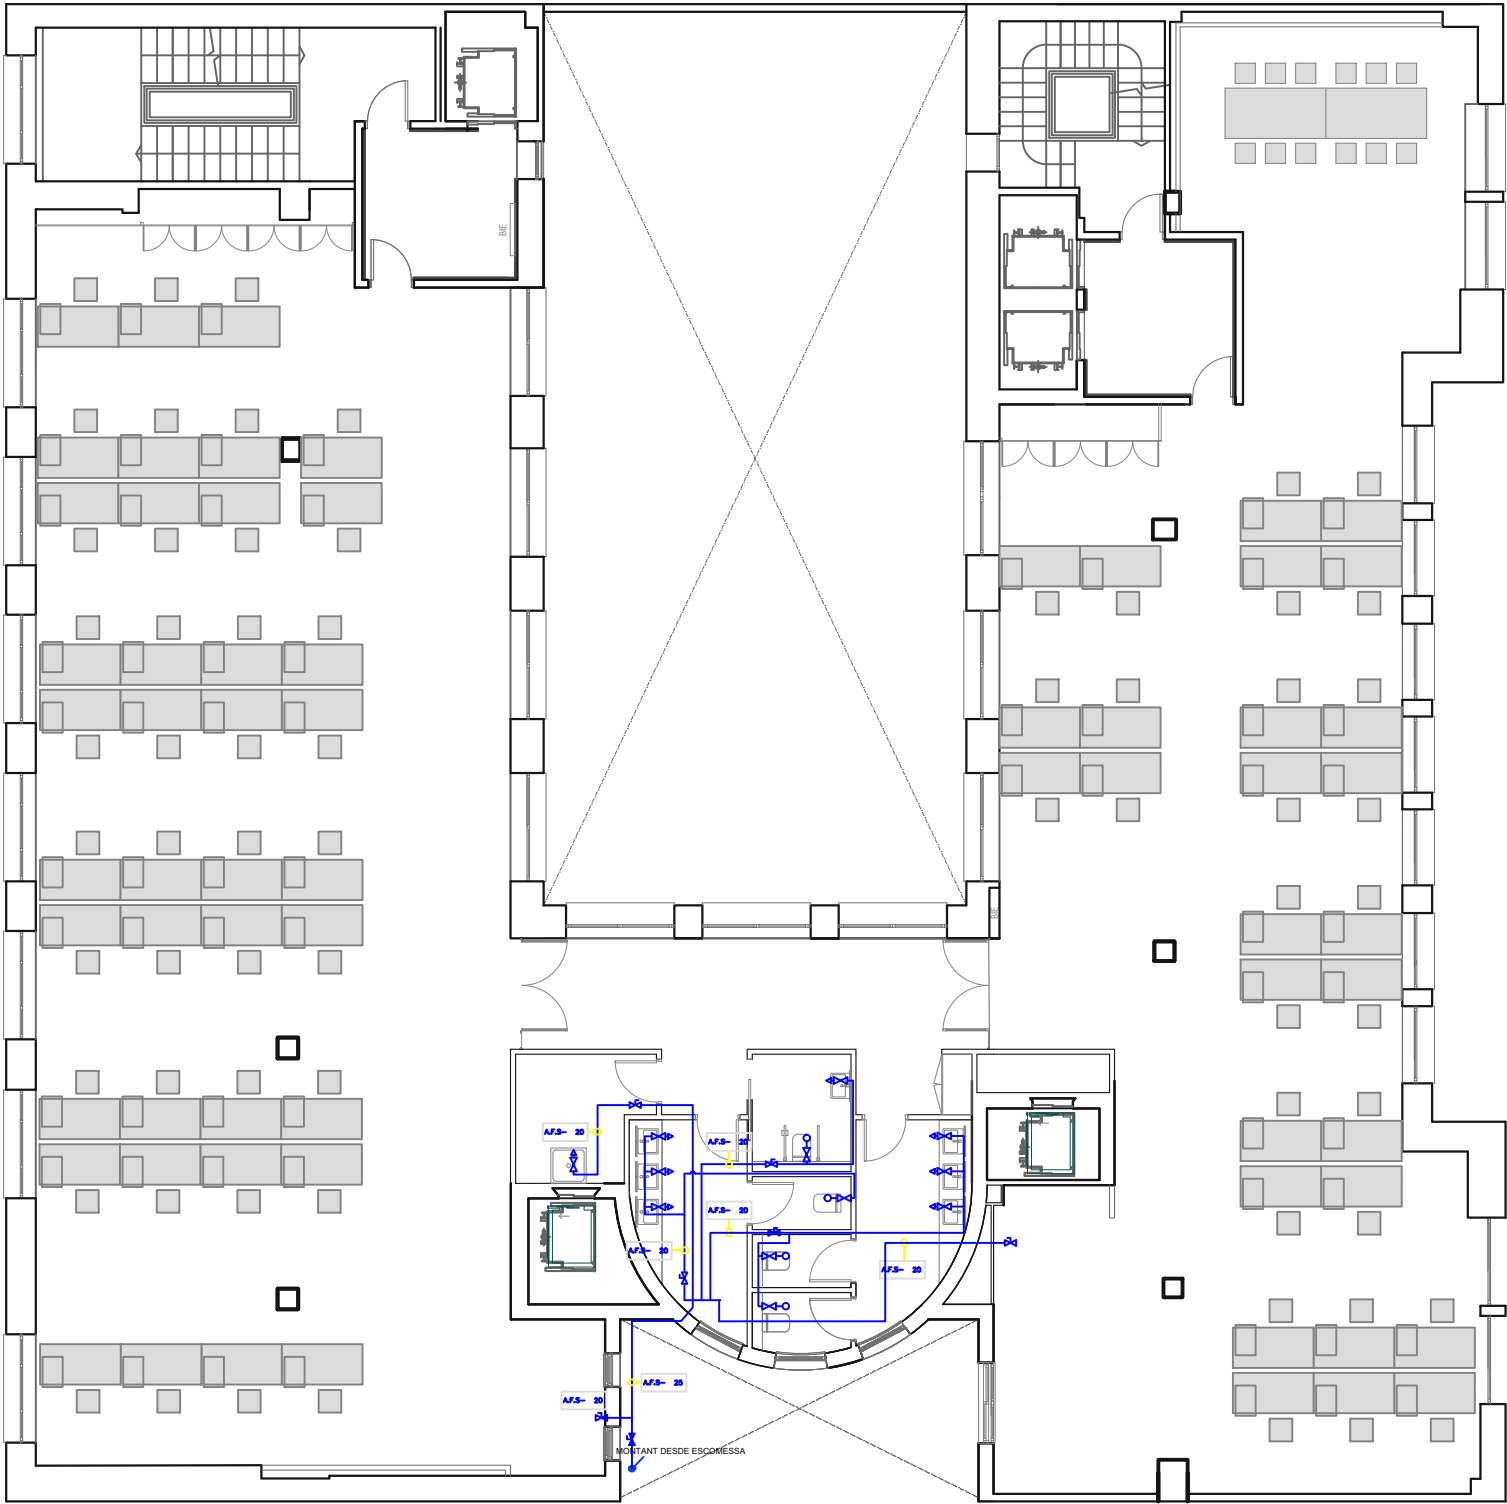

INSTAL·LACIONS DE FONTANERIA

LEGENDA (PLANTA)

RED DISTRIBUCIÓN A.F.

PUNTO DE CONSUMO A.F.

PUNTO DE CONSUMO CISTERNA SANITARIO



INSTAL·LACIONS DE FONTANERIA

LEGENDA (PLANTA)

RED DISTRIBUCIÓN A.F.

PUNTO DE CONSUMO A.F.

PUNTO DE CONSUMO CISTERNA SANITARIO




INSTAL·LACIONS DE FONTANERIA

LEGENDA (PLANTA)

RED DISTRIBUCIÓN A.F.

PUNTO DE CONSUMO A.F.

PUNTO DE CONSUMO CISTERNA SANITARIO

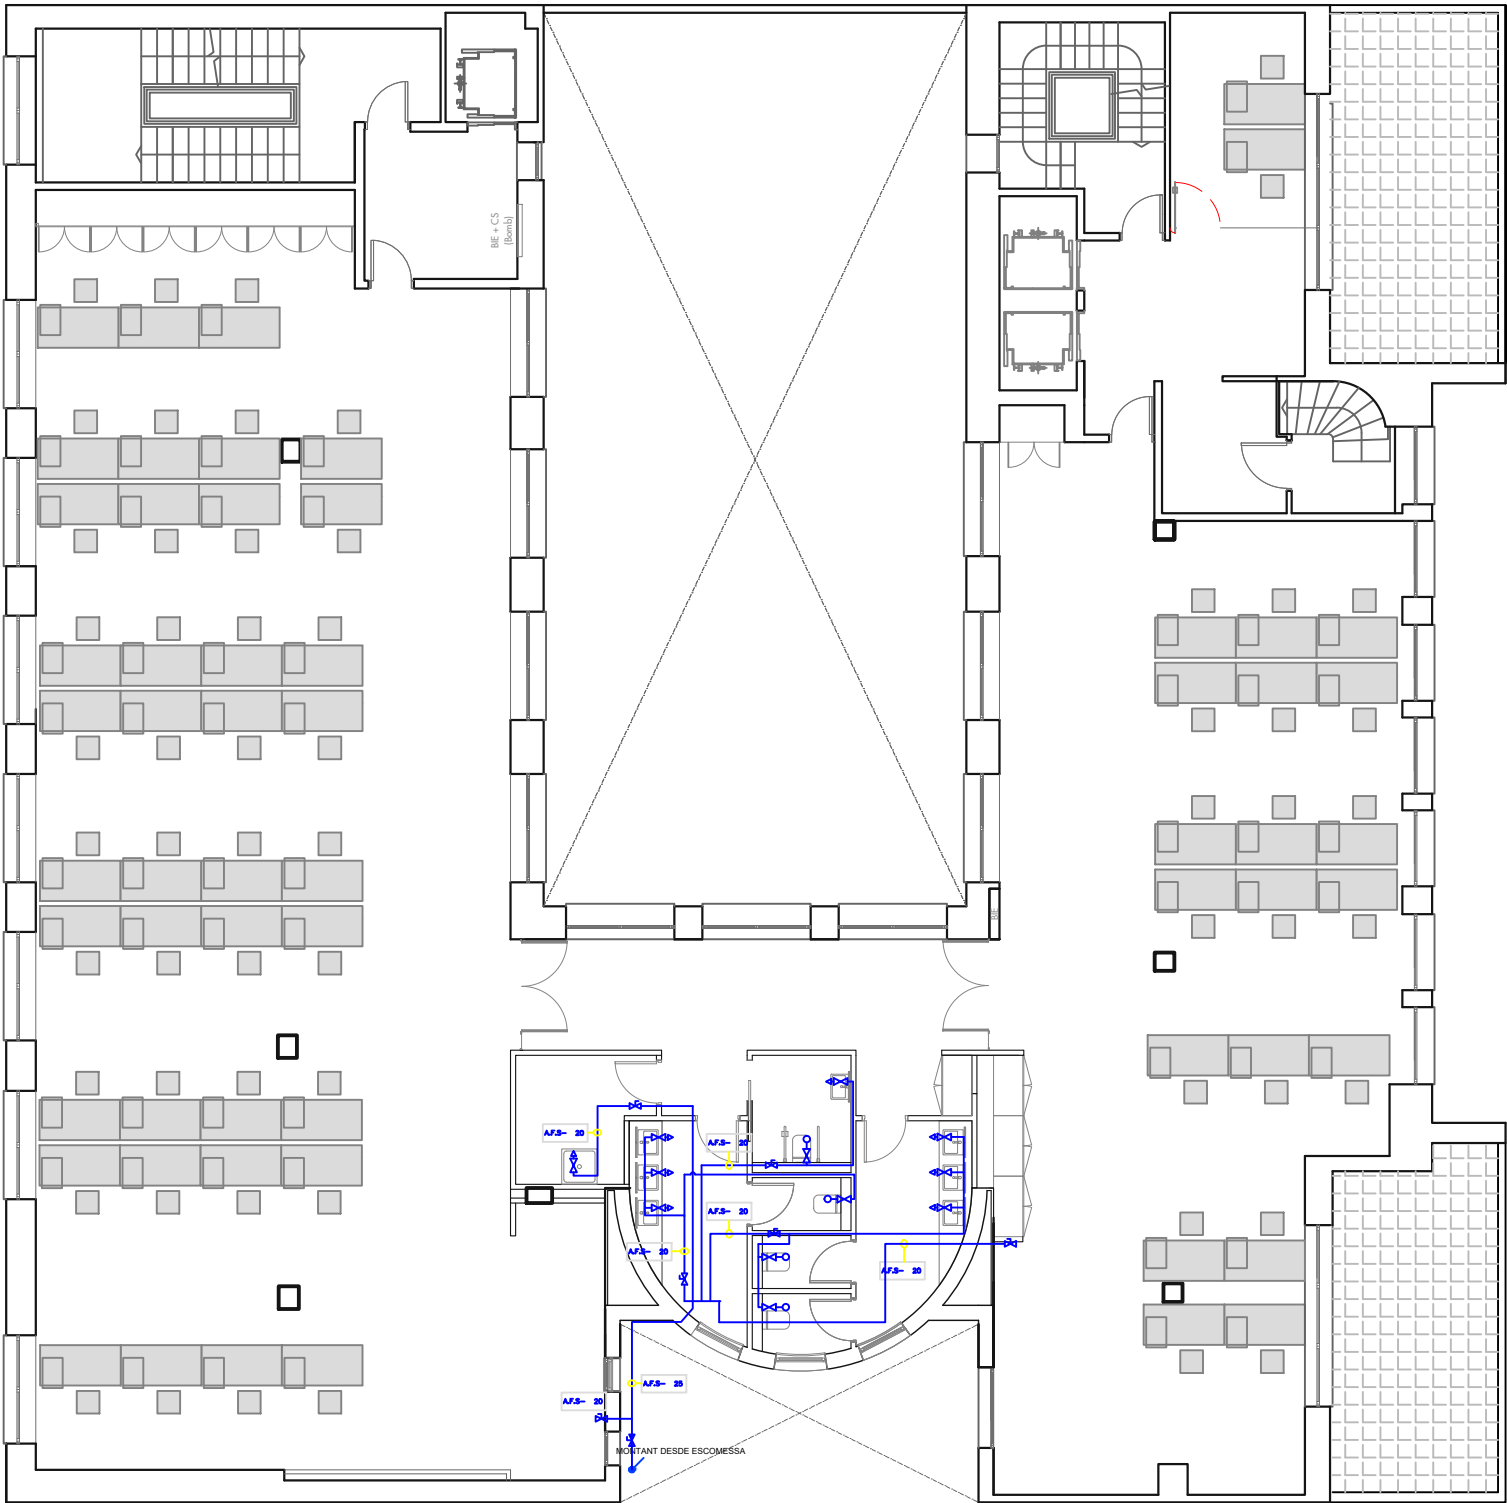

INSTAL·LACIONS DE FONTANERIA

LEGENDA (PLANTA)

RED DISTRIBUCIÓN A.F.

PUNTO DE CONSUMO A.F.

PUNTO DE CONSUMO CISTERNA SANITARIO

