



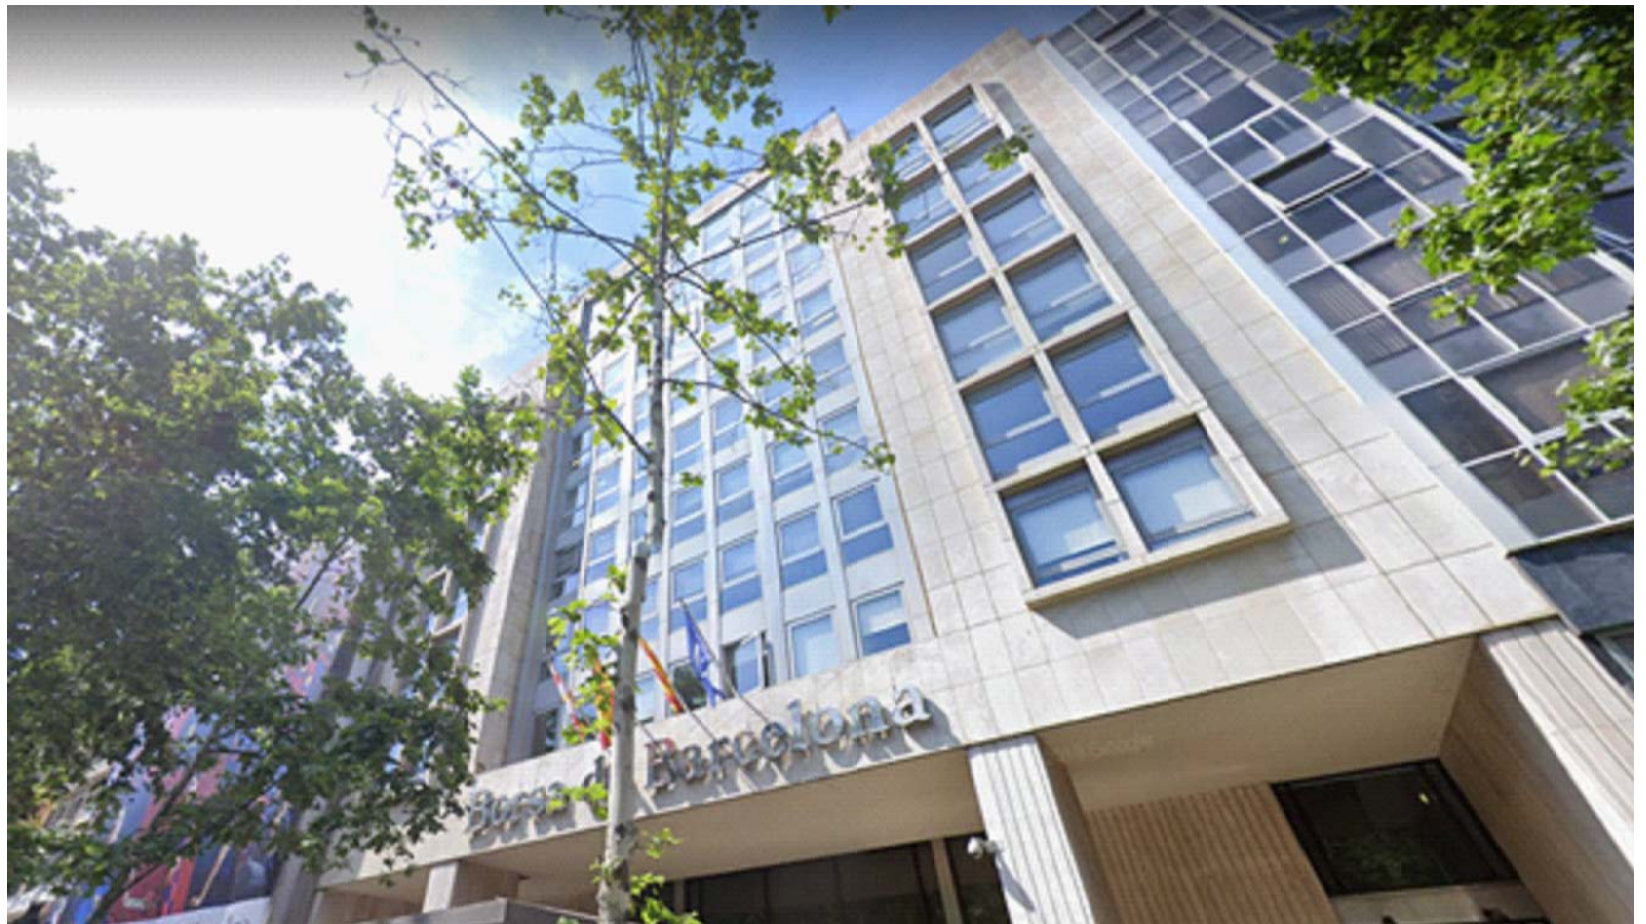


ADEQUACIÓ DE LES PLANTES 5,6,7,8 i 9 DE L'EDIFICI PASSEIG DE GRÀCIA,19 DE BARCELONA

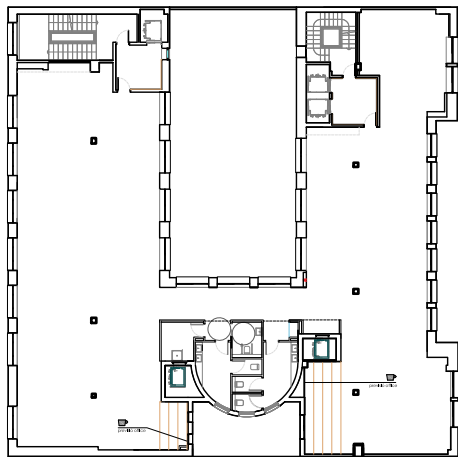


P6 sup.cons (GPG): 689,85 m2
P6 sup.cons: 690,32 m2
OCUPACÓ MÀXIMA PLANTA 5.....46 Persones

P6

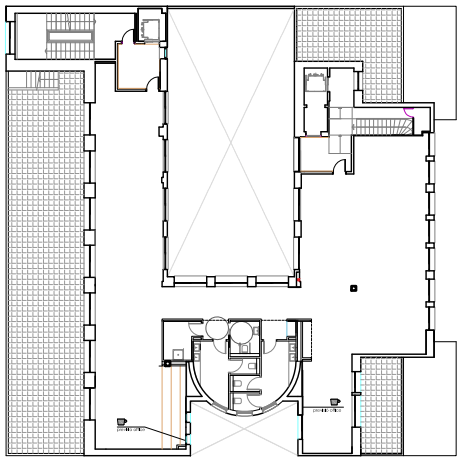


P9 sup.cons (GPG): 446,64 m2
P9 sup.cons: 459,81 m2
OCUPACÓ MÀXIMA PLANTA 9.....26 Persones

P9

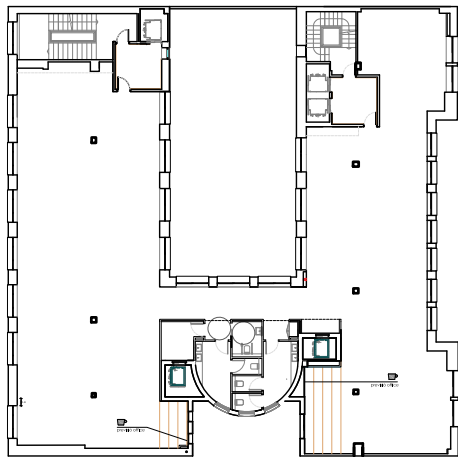


P5 sup.cons (GPG): 689,85 m2
P5 sup.cons: 690,32 m2
OCUPACÓ MÀXIMA PLANTA 5.....46 Persones

= P5

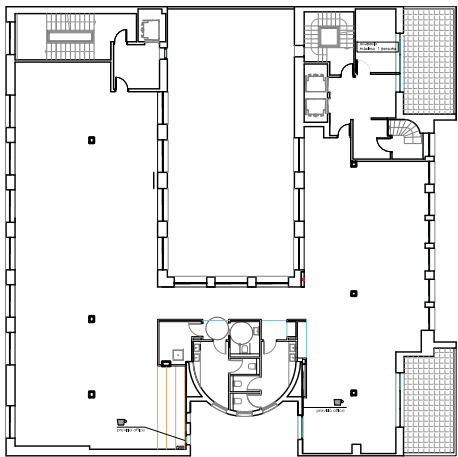

P8 sup.cons (GPG): 640,05 m2
P8 sup.cons: 642,59 m2
OCUPACÓ MÀXIMA PLANTA 8.....44 Persones

P8

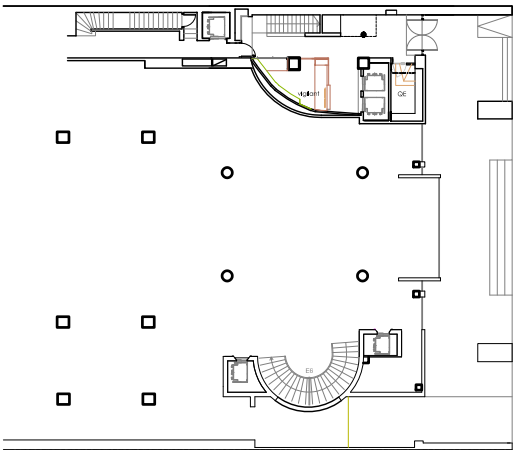


◁ Accés

◁ Accés
Borsa


Pb




OCUPACÓ MÀXIMA PLANTA BAIXA.....26 Persones

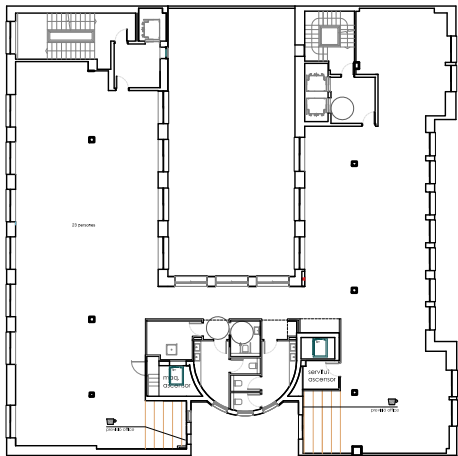

P7 sup.cons (GPG): 689,85 m2
P7 sup.cons: 690,32 m2
OCUPACÓ MÀXIMA PLANTA 7.....46 Persones



P7



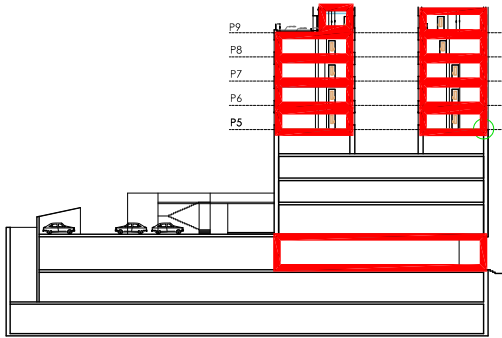


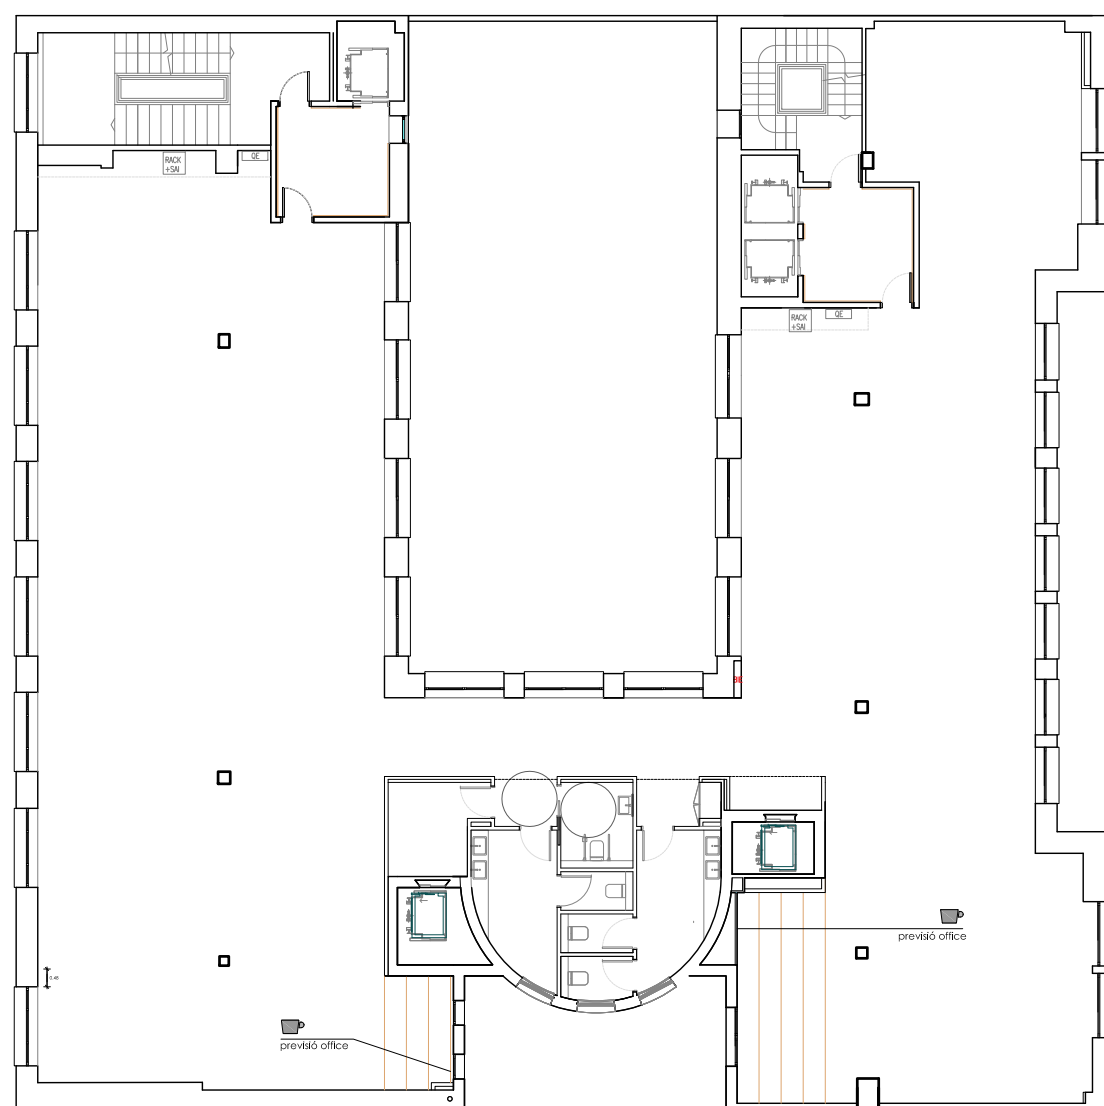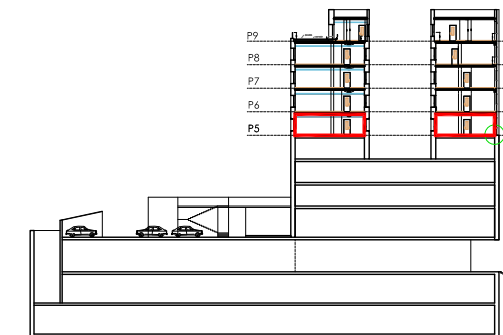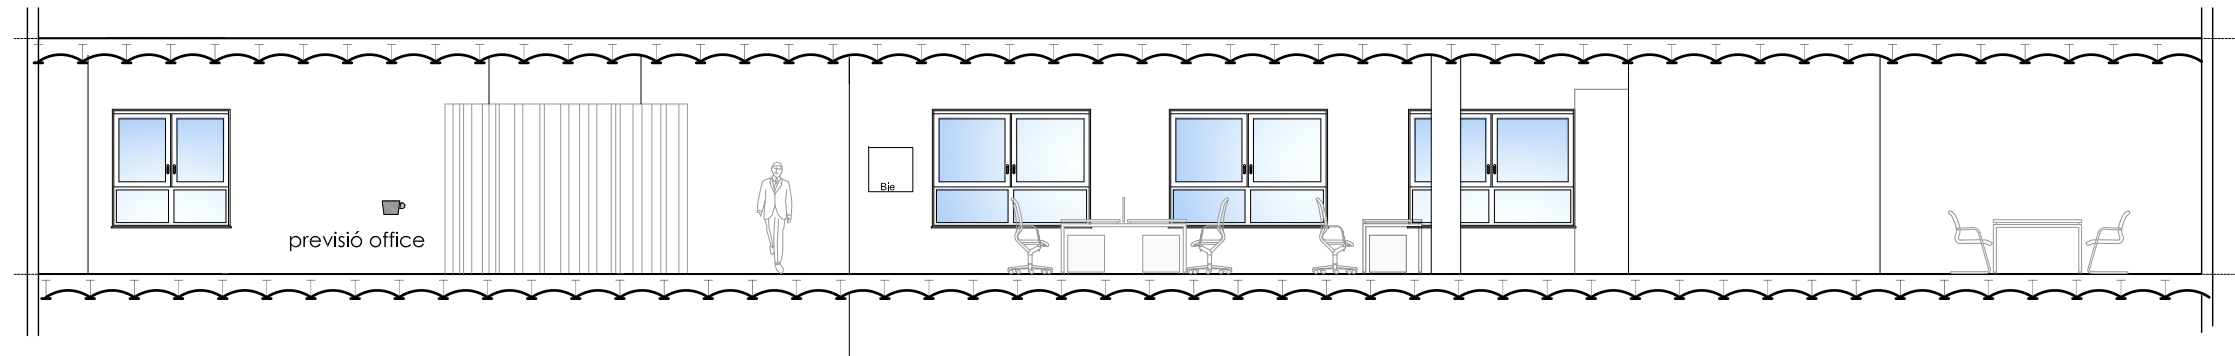

P5 sup.cons (GPG): 689,85 m2
P5 sup.cons: 690,32 m2
OCUPACÓ MÀXIMA PLANTA 5.....46 Persones


P5


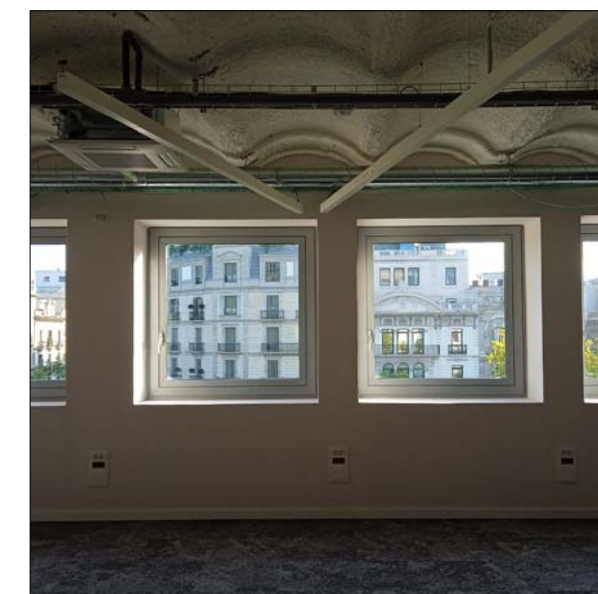
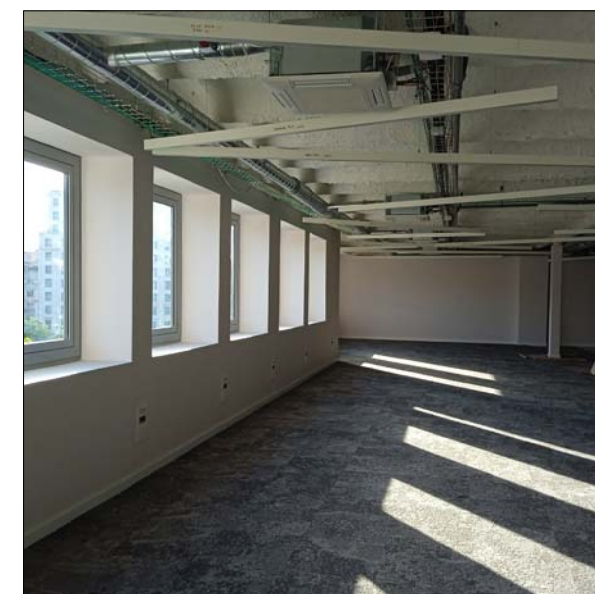


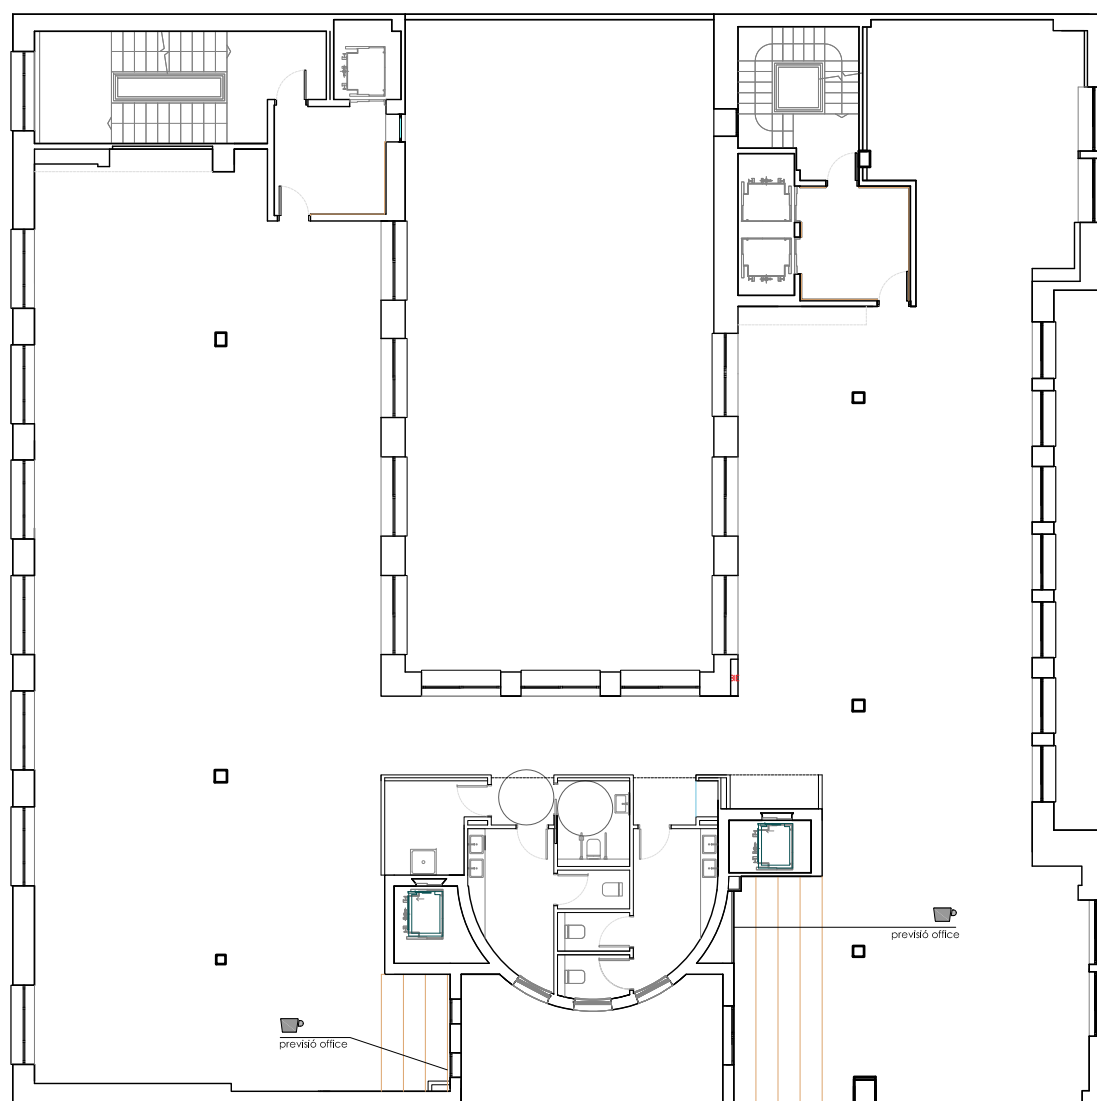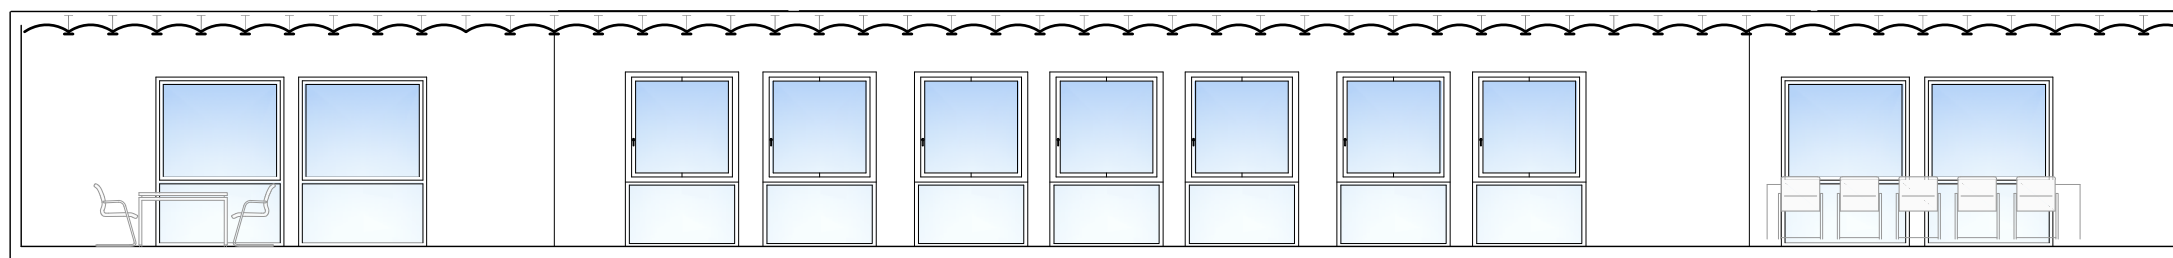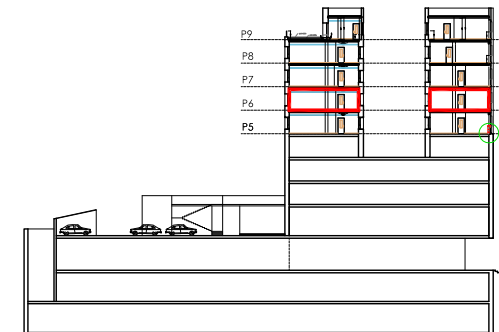

P6


P6 sup.cons (GPG): 689,85 m2
P6 sup.cons: 690,32 m2
OCUPACÓ MÀXIMA PLANTA 5.....46 Persones


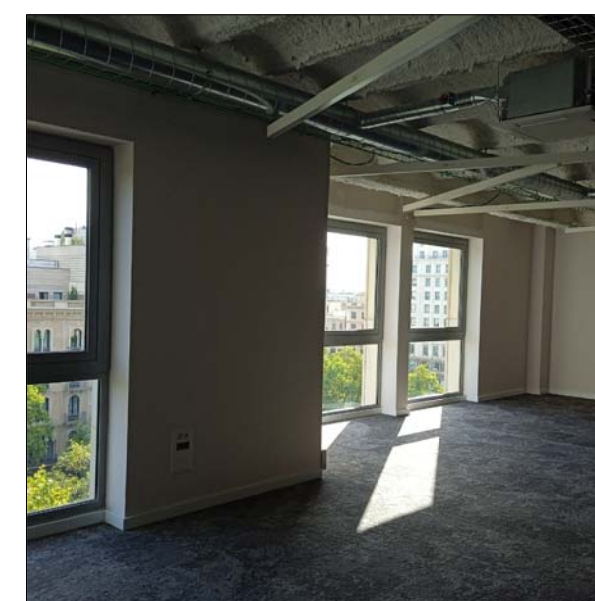


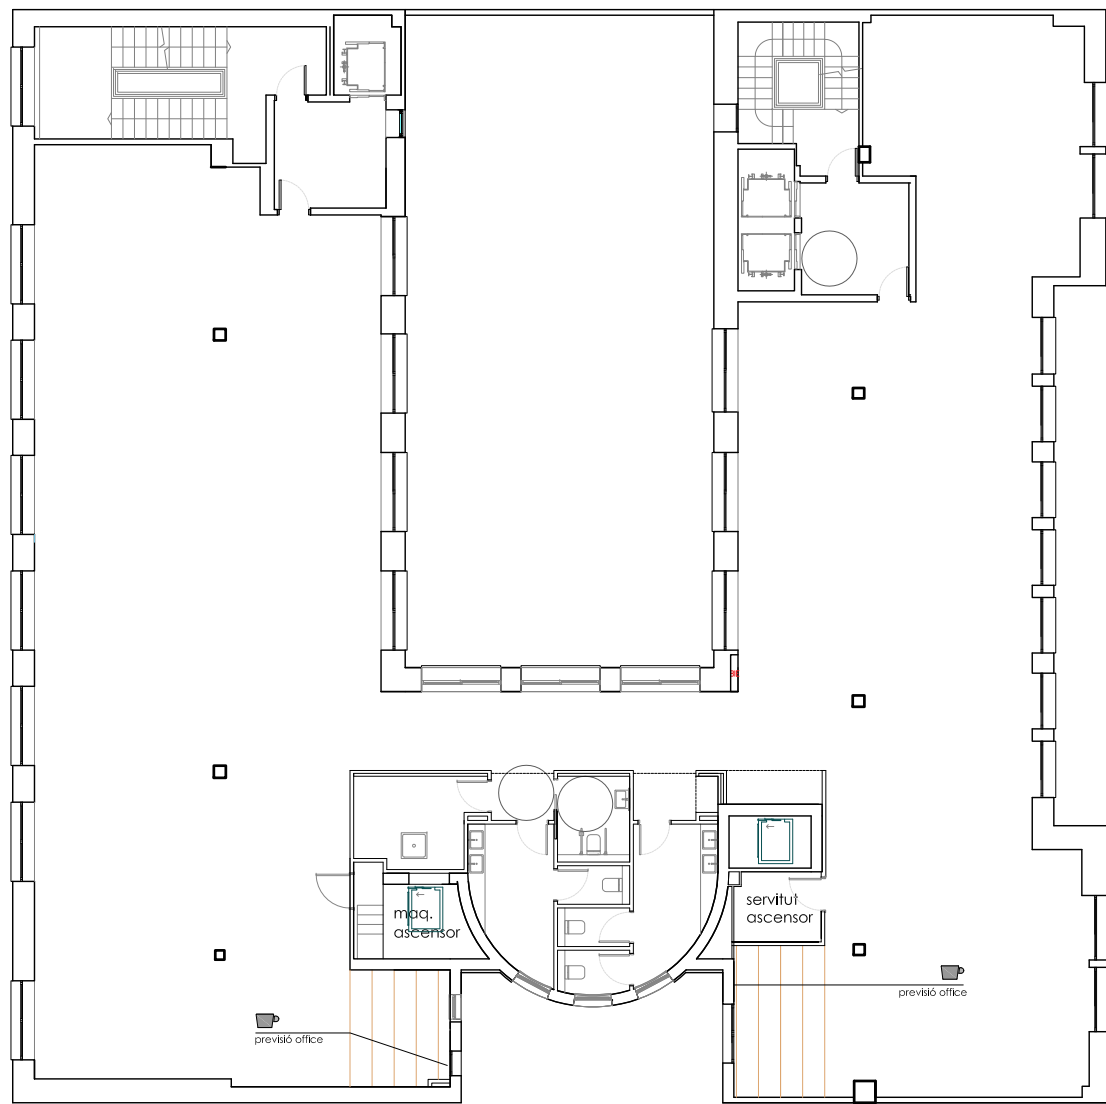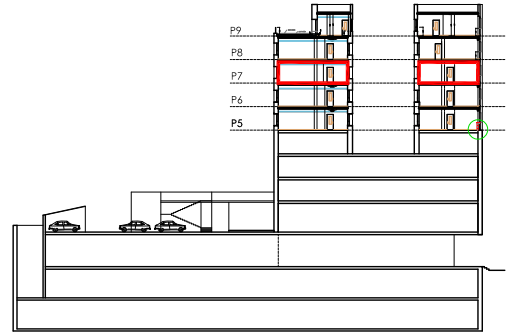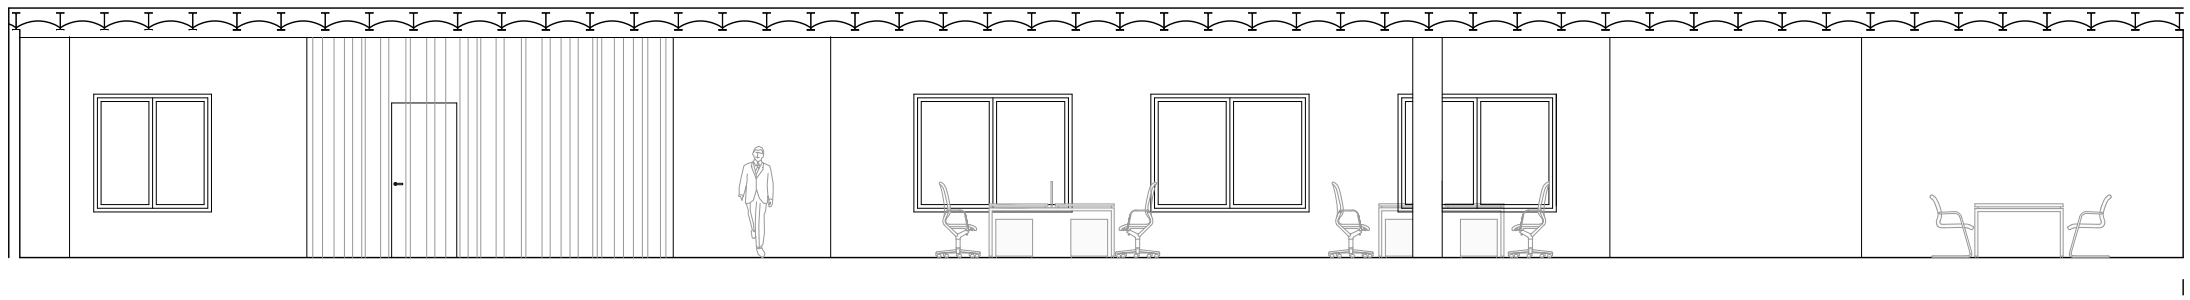

P7


P7 sup.cons (GPG): 680,85 m2
P7 sup.cons: 690,32 m2
OCUPACÓ MÀXIMA PLANTA 7.....46 Persones


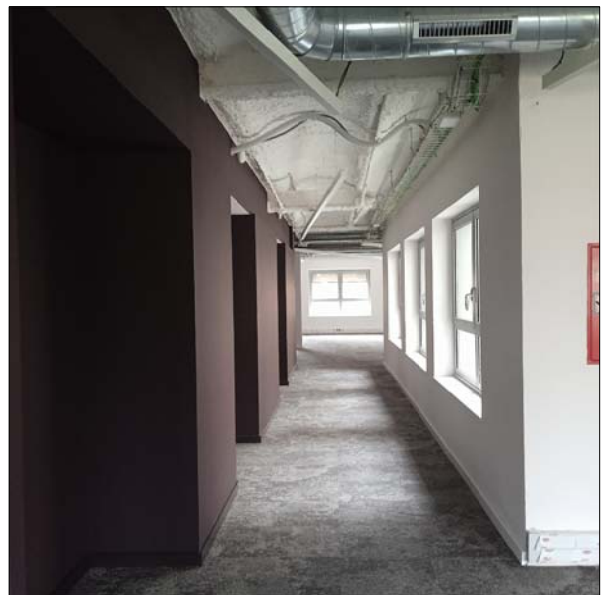


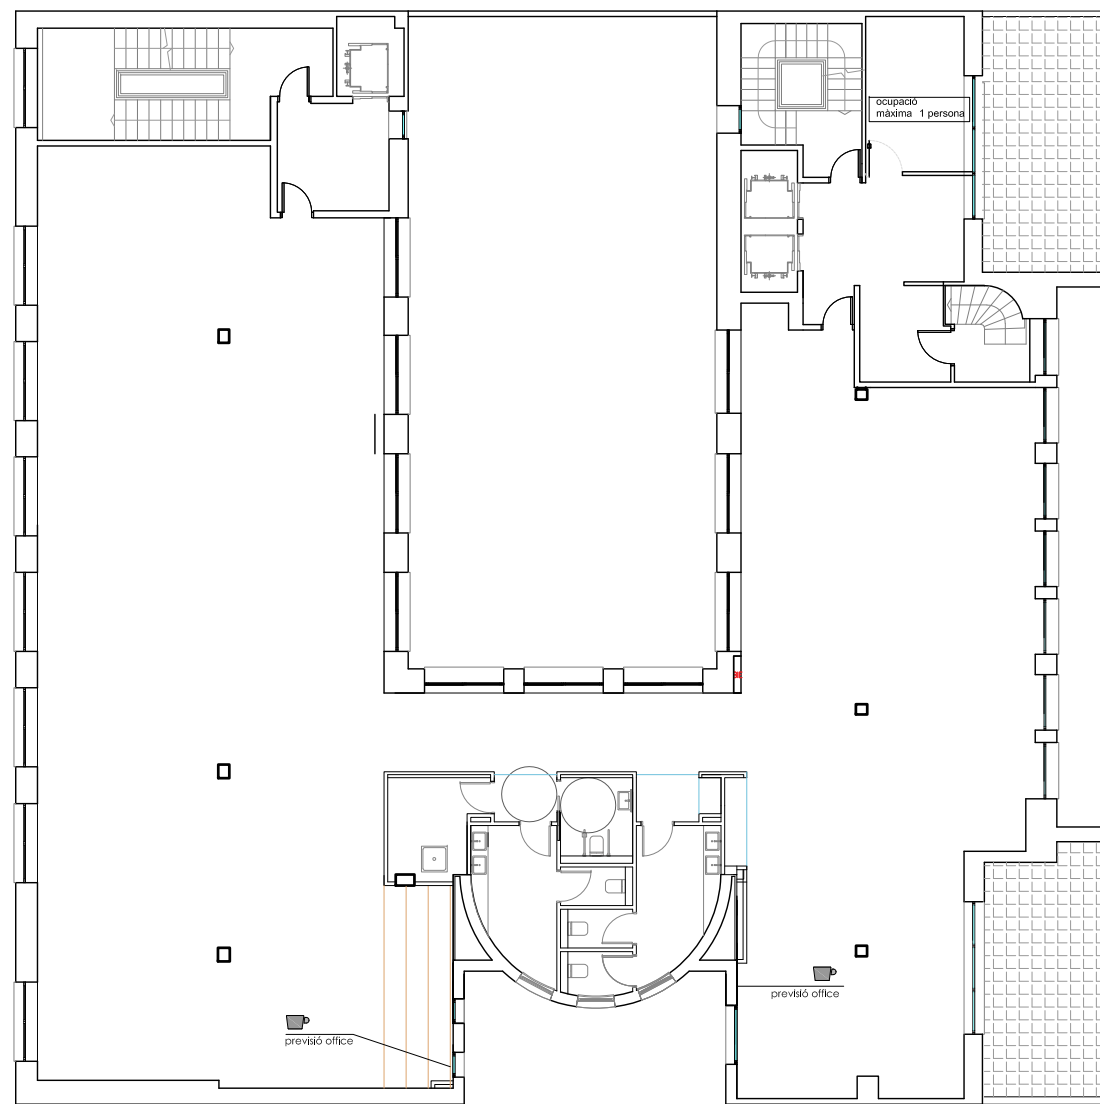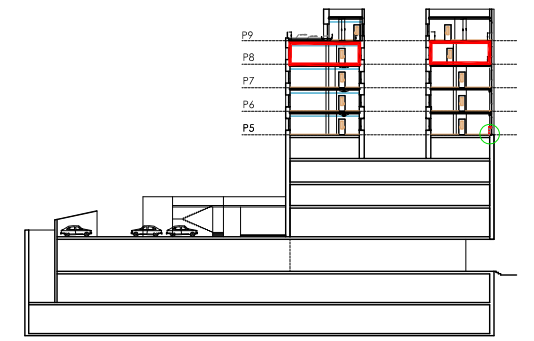

P8 sup.cons (GPG): 640,05 m2
P8 sup.cons: 642,59 m2
OCUPACÓ MÀXIMA PLANTA 8.....44 Persones

P8

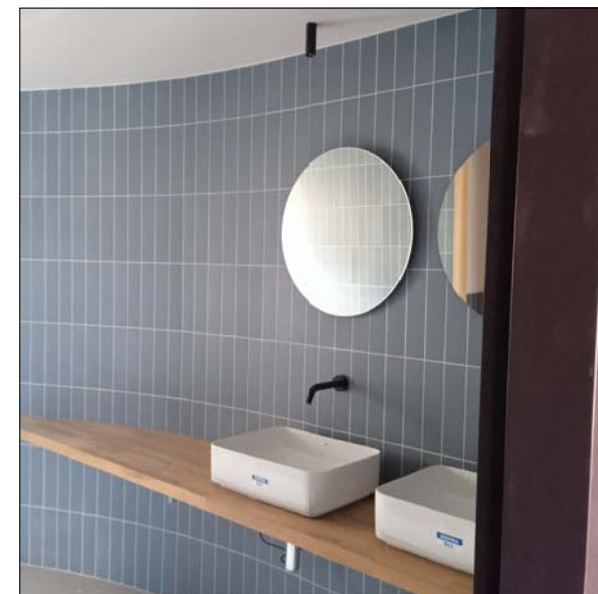

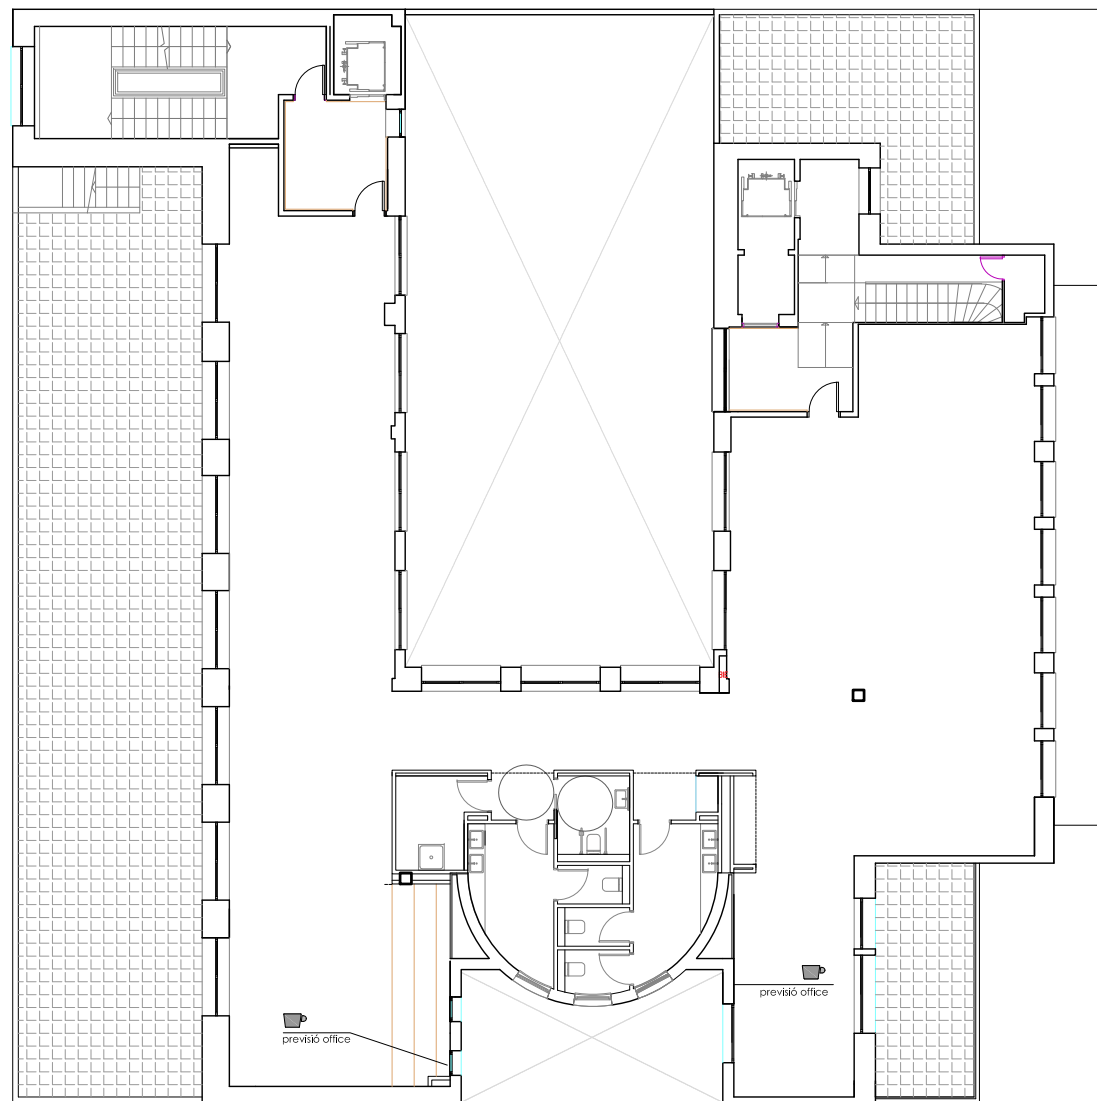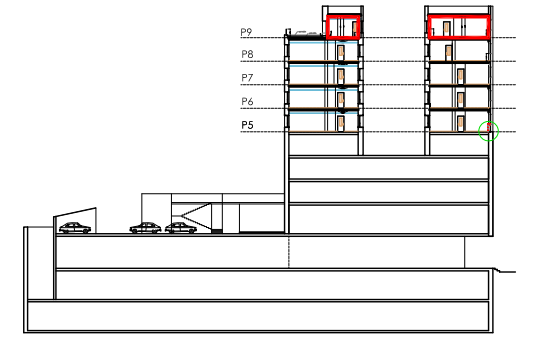

P9

P9 sup.cons (GPG): 446,64 m2
P9 sup.cons: 459,81 m2
OCUPACÓ MÀXIMA PLANTA 9.....26 Persones

